ΤΥΠΙΚΟ ΦΡΕΑΤΙΟ ΔΙΚΤΥΟΥ ΟΜΒΡΙΩΝ

ΚΛ. 1:20

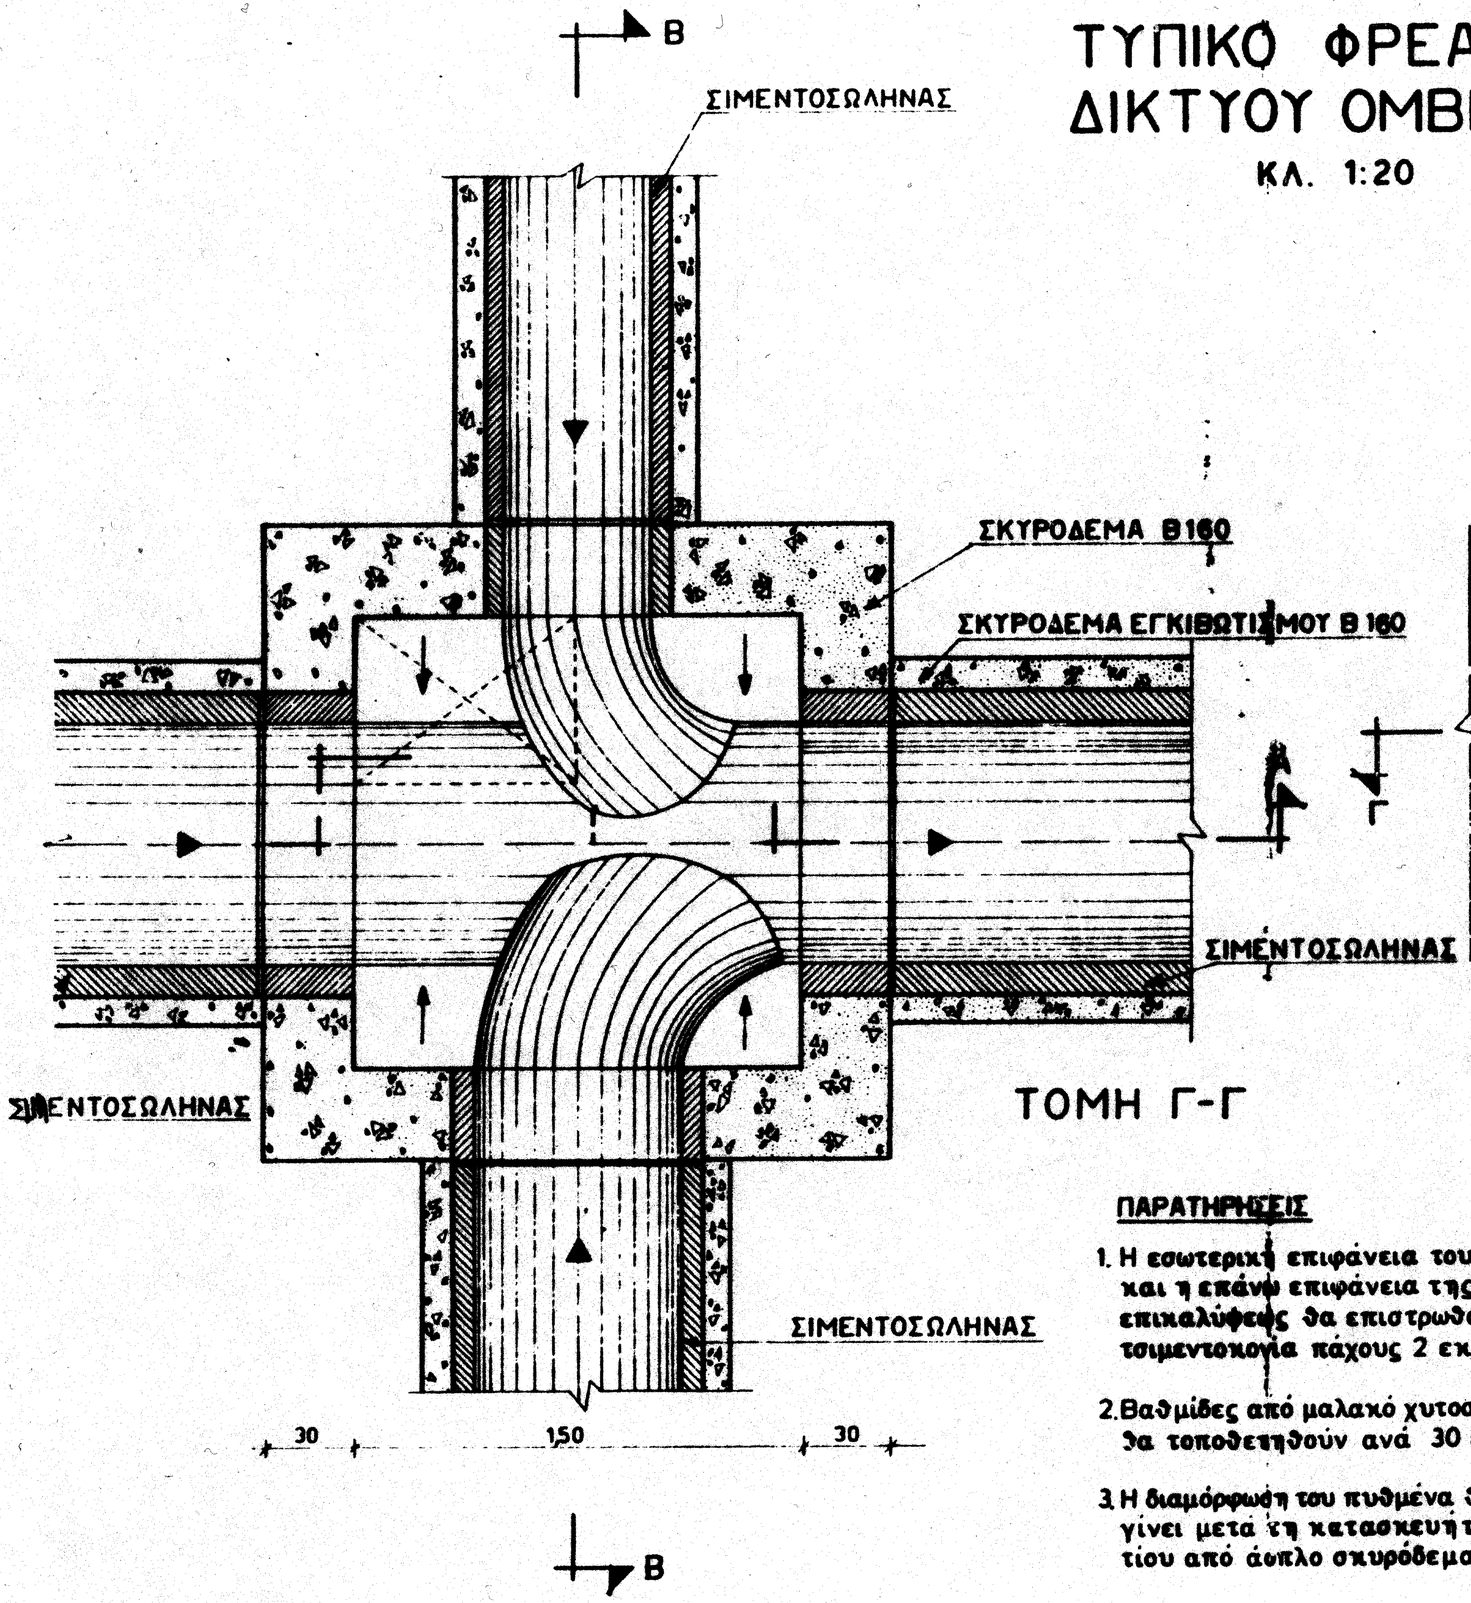

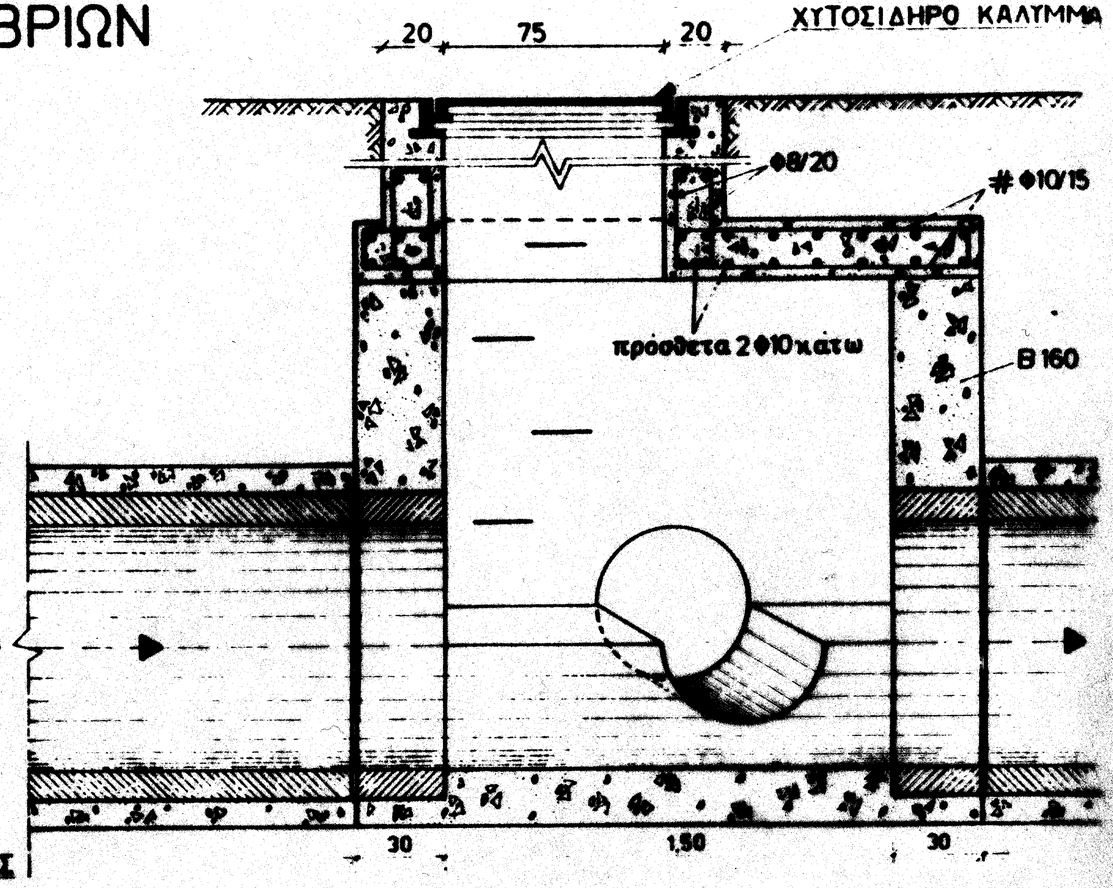

ΤΟΜΗ Γ-Γ

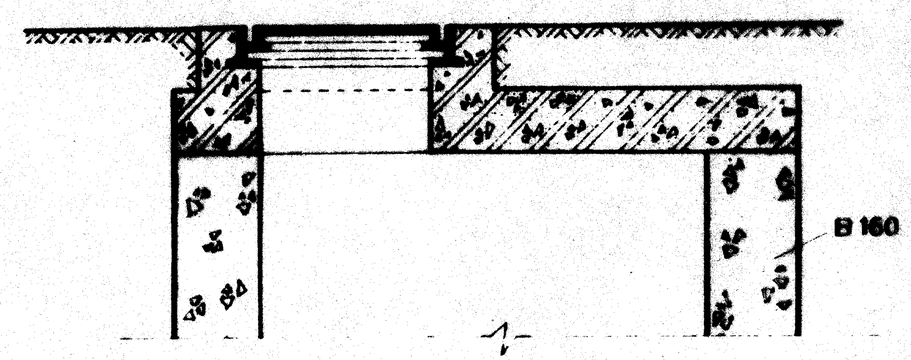

ΠΑΡΑΤΗΡΗΣΕΙΣ

1. Η εσωτερική επιφάνεια του φρεατίου και η επάνω επιφάνεια της πλάκας επικαλύψεως θα επιστρωθούν με τσιμεντοκονία πάχους 2 εκατ.
2. Βαθμίδες από μαλακό χυτοσίδηρο θα τοποθετηθούν ανά 30 εκατ.
3. Η διαμόρφωση του πυθμένα θα γίνει μετά τη κατασκευή του φρεατίου από άοπλο σκυρόδεμα Β160.

ΦΡΕΑΤΙΟ ΥΔΡΟΣΥΛΛΟΓΗΣ ΤΥΠΟΥ Υ2

ΚΛ. 1:10

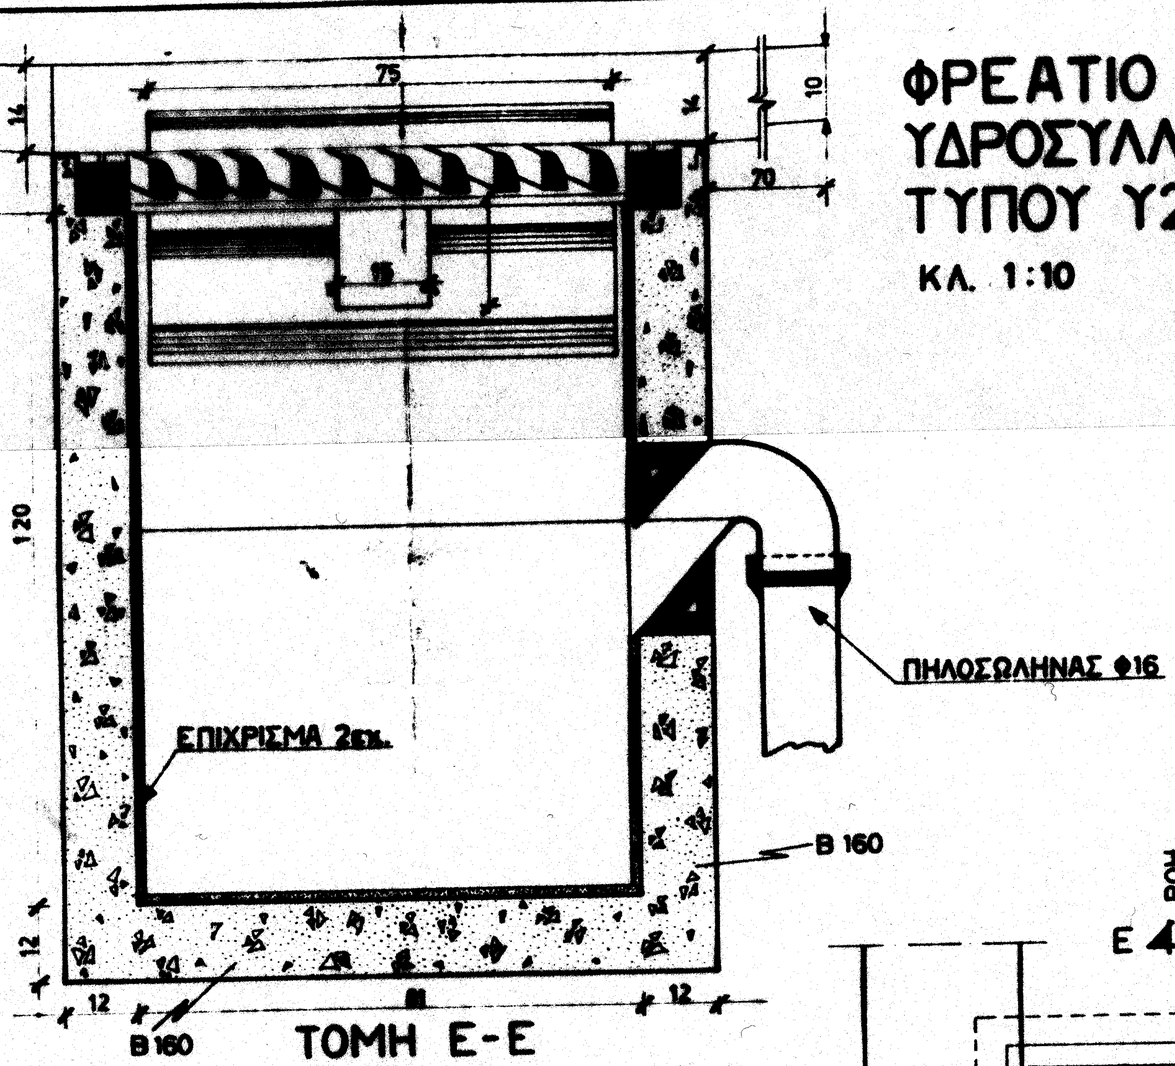

ΤΟΜΗ Ε-Ε

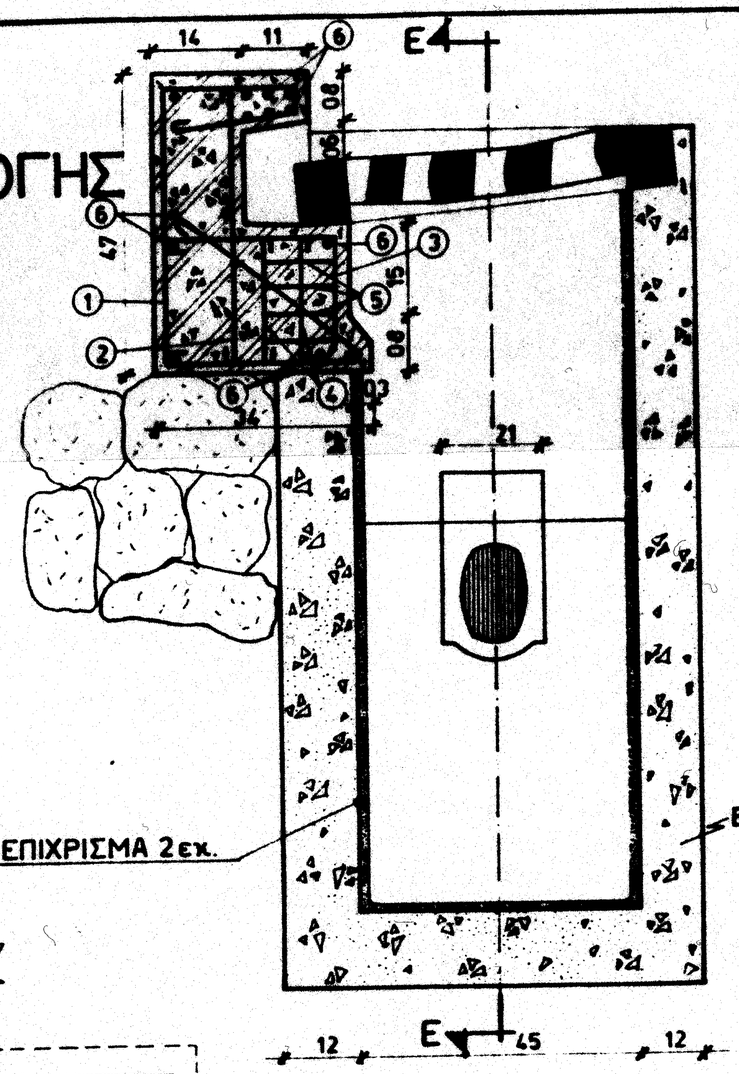

ΤΟΜΗ Δ-Δ

ΠΡΟΜΕΤΡΗΣΗ ΦΡΕΑΤΙΟΥ

Σκυρόδεμα Β160	0,65 μ³
Οπλισμός StI	15,34 χγρ.
Ξυλότυπος	4,04 μ²
Επίχρισμα	3,38 μ²
Εσχάρα από χυτοσίδηρο	230,00 χγρ.
Πηλοσωλήνας Φ16	5,00 μ.

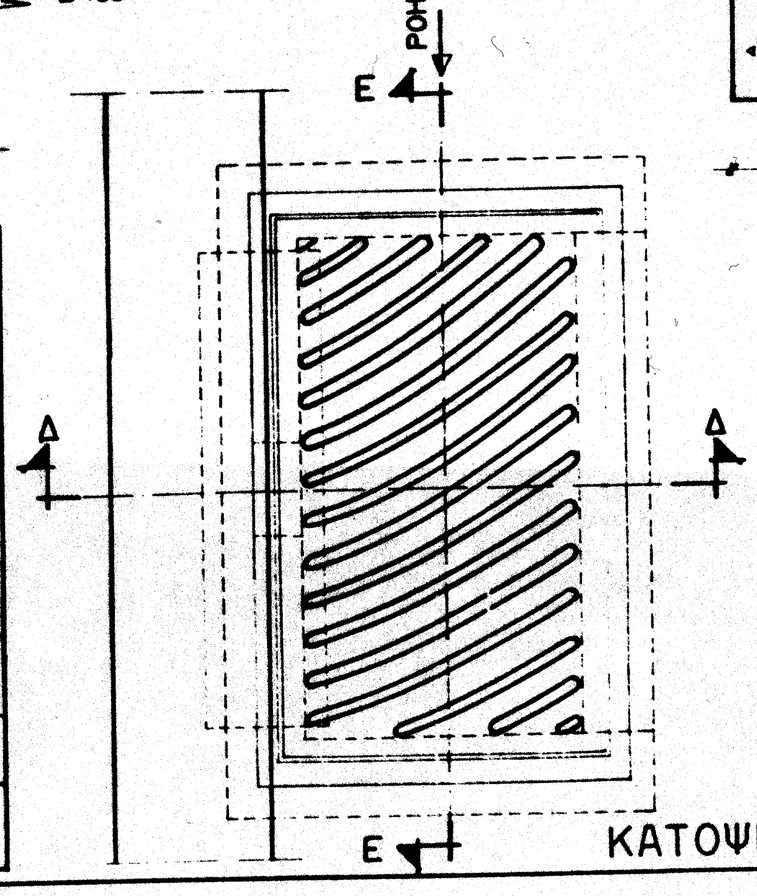

ΚΑΤΟΨΗ

α/α	Σχήμα	Τεμάχια	Μήκος ενός	ολικό μήκος Φ8	ολικό βάρος
1	44, 20, 5, 30	7	1,68	11,76	
2	8, 44, 8	7	0,60	4,20	
3	25, 8, 8, 25, 12	2	0,84	1,68	
4	12, 18, 12	4	0,42	1,68	
5	15, 12, 8, 12, 15	4	0,70	2,80	
6	8, 100, 8	14	1,16	16,24	
Ολικό μήκος				38,36	
Ολικό βάρος				15,344	15,344

ΠΑΡΑΤΗΡΗΣΕΙΣ

1. Η σύνδεση με τον αγωγό ομβρίων θα γίνει με πηλοσωλήνα Φ16
2. Η χυτοσιδηρή σχάρα θα έχει διαστάσεις 0,55 X 0,90 μ.

ΦΡΕΑΤΙΟ ΤΥΠΟΥ Φ2 (ΓΙΑ ΒΑΘΗ < 2.50 Μ)

ΚΛΙΜΑΚΑ 1 : 20

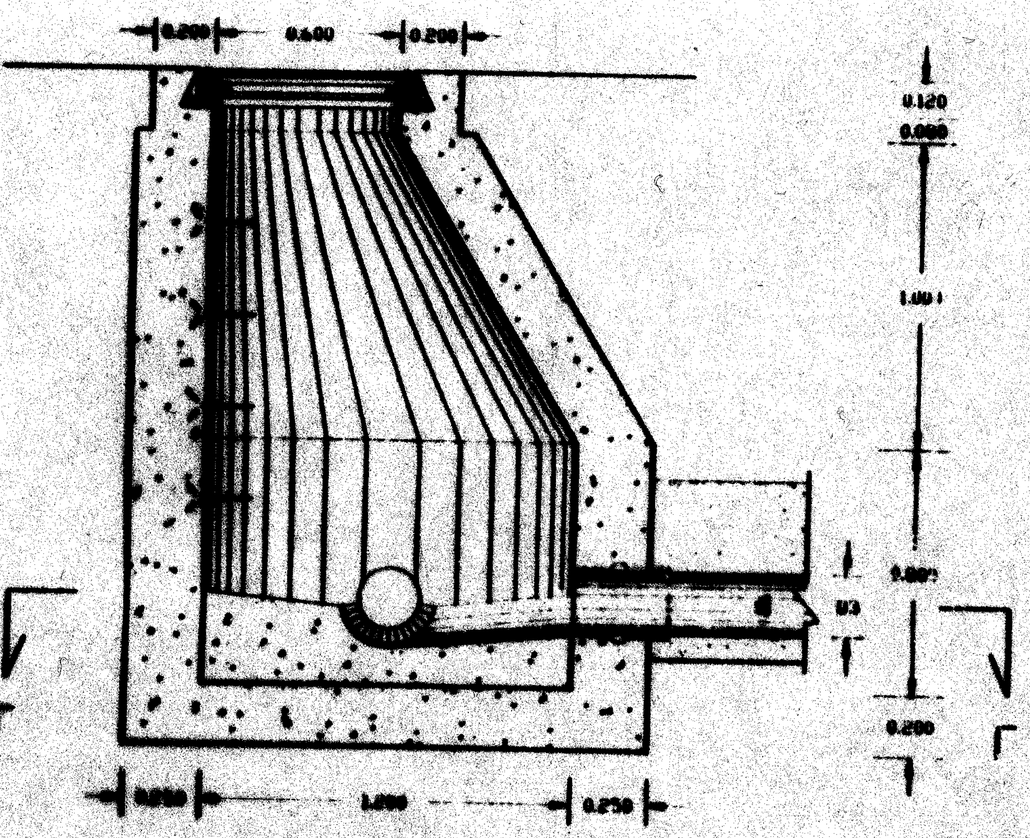

ΤΟΜΗ Β – Β

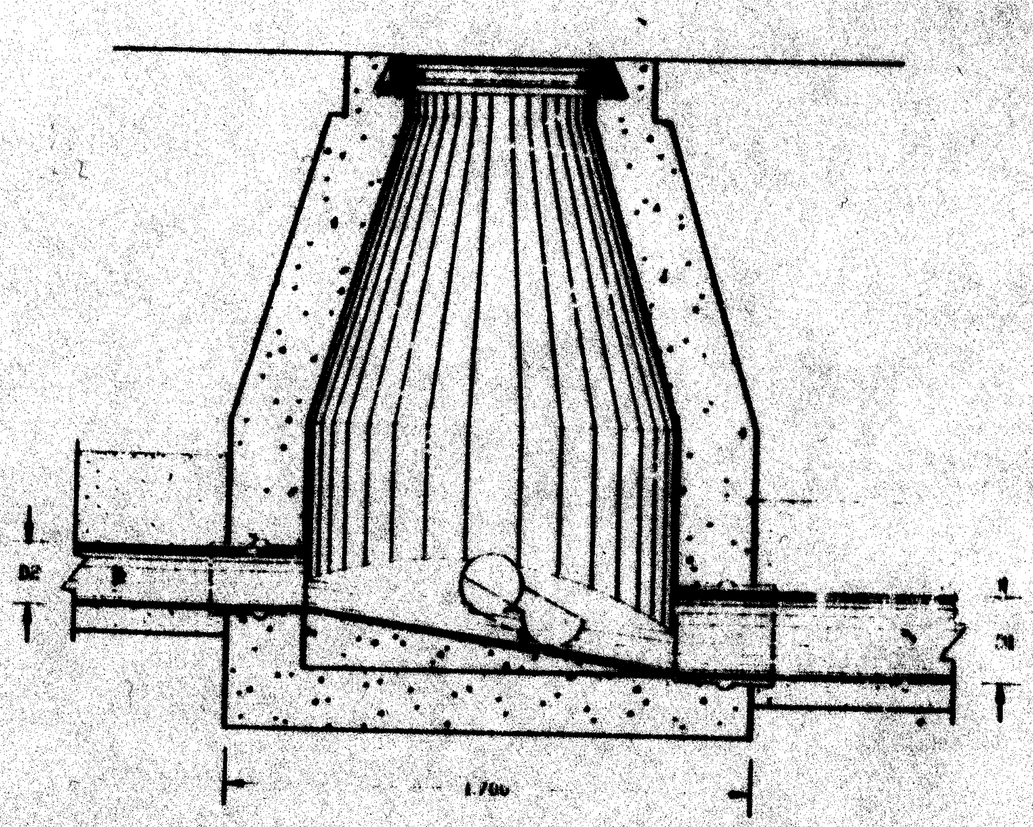

ΤΟΜΗ Α – Α

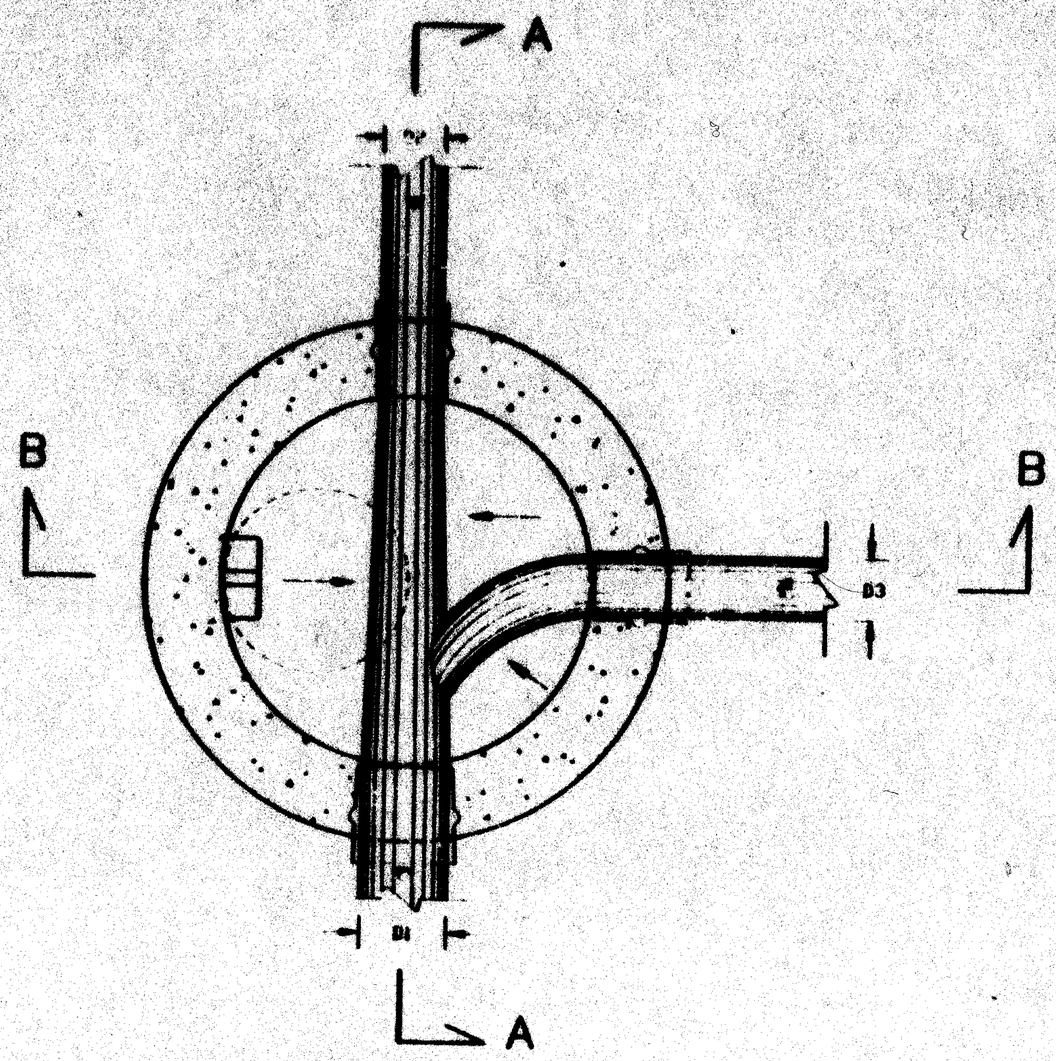

ΚΑΤΟΨΗ Γ – Γ

ΠΡΟΜΕΤΡΗΣΗ ΦΡΕΑΤΙΟΥ
(για βαθος 2,40 μ)

Σκυροδεμα Β160	2,96 μ3
Ξυλοτυπος καμπυλων επιφανειων	4,52 μ2
Ξυλοτυπος καμπυλων επιφανειων λυομενος	3,07 μ2
Επιχρισματα	13,38 μ2
Βαθμιδες απο μαλακο χυτοσιδηρο	29,0 χγρ
Καλυμμα απο χυτοσιδηρο	200 χγρ

ΦΡΕΑΤΙΟ ΠΤΩΣΕΩΣ ΤΥΠΟΥ Φ3 – Φ3α – Φ3β

ΚΛΙΜΑΚΑ 1 : 20

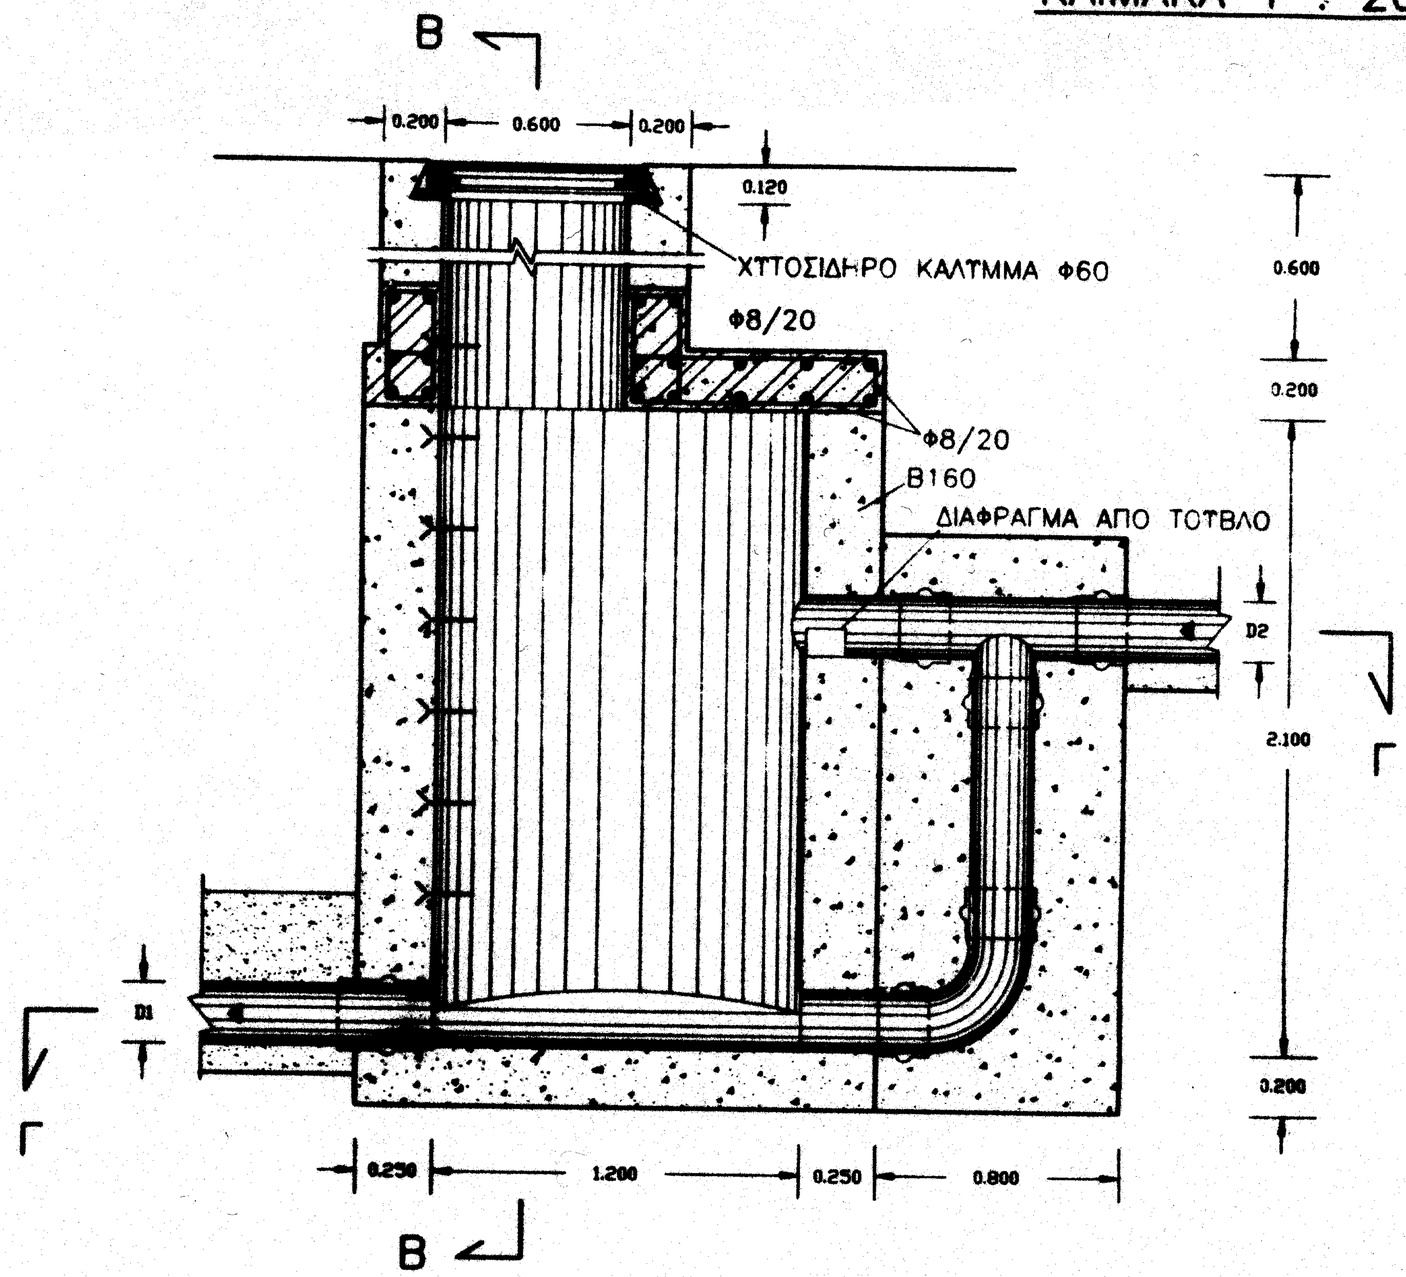

ΤΟΜΗ Α – Α

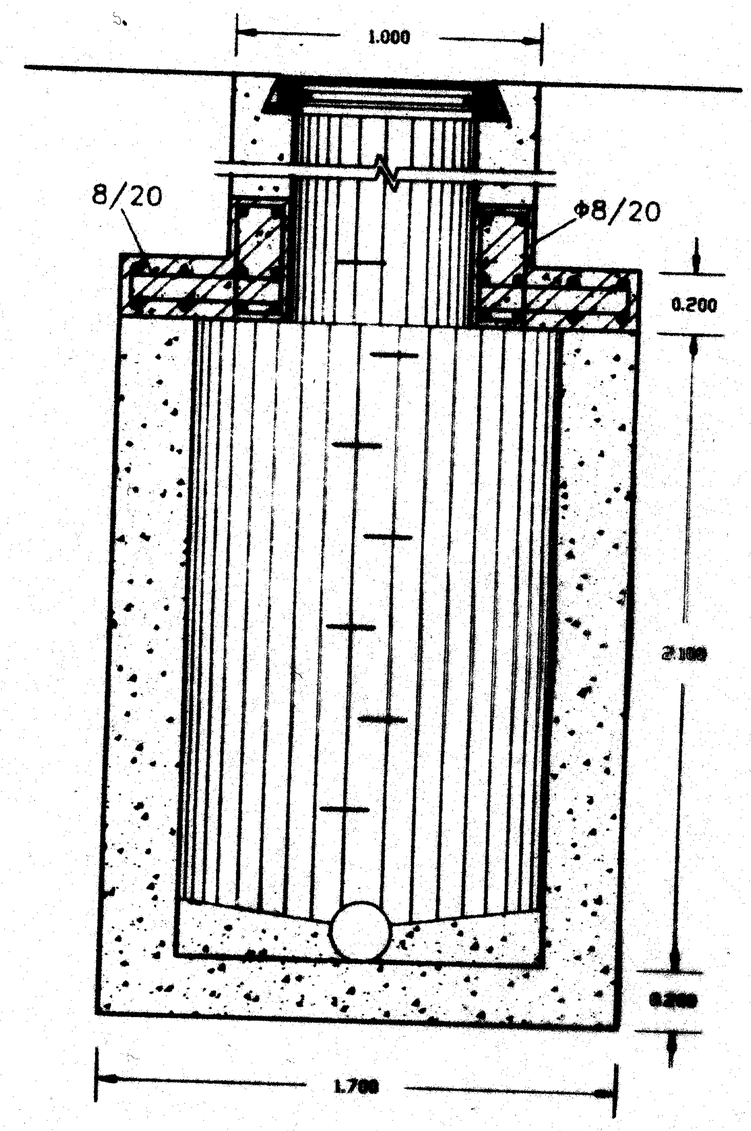

ΤΟΜΗ Β – Β

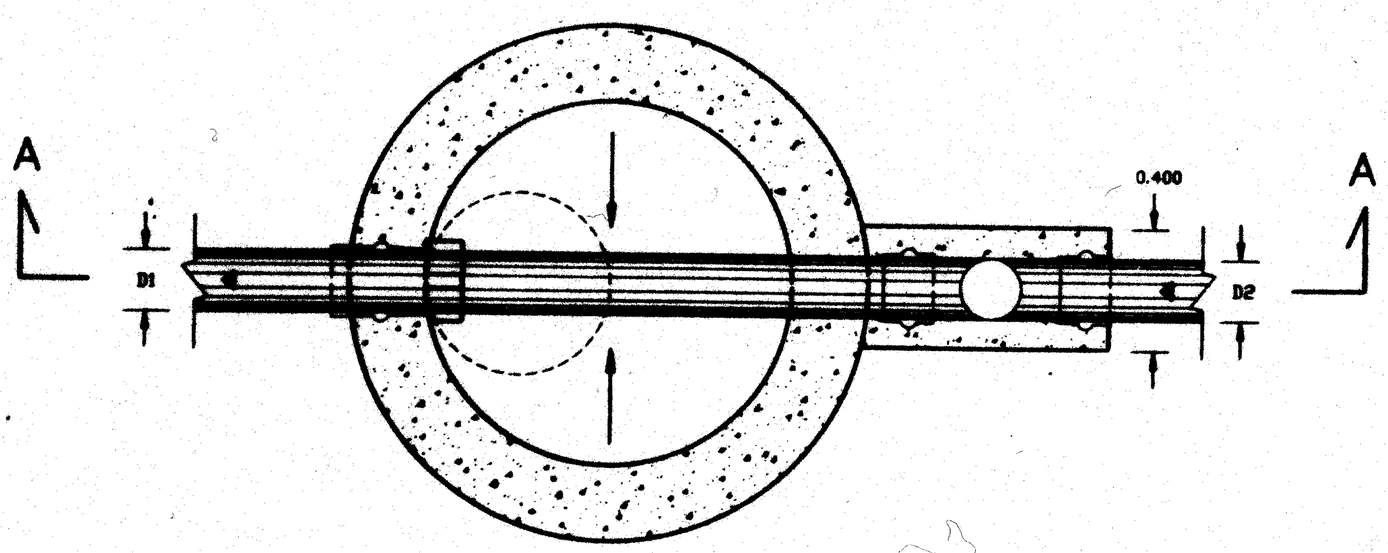

ΚΑΤΟΨΗ Γ – Γ

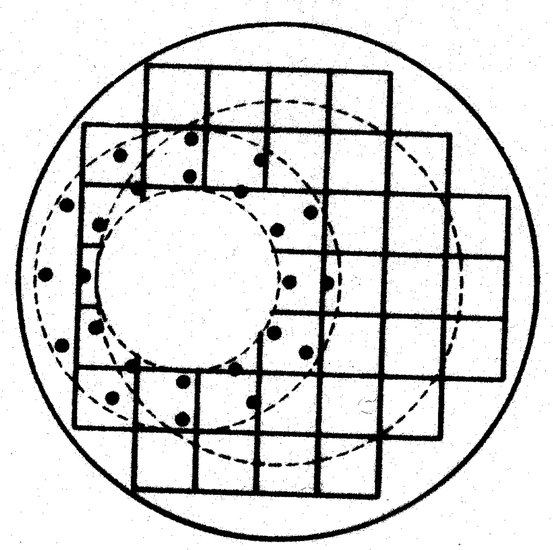

ΟΠΛΙΣΜΟΣ ΠΛΑΚΑΣ ΕΠΙΚΑΛΥΨΗΣ

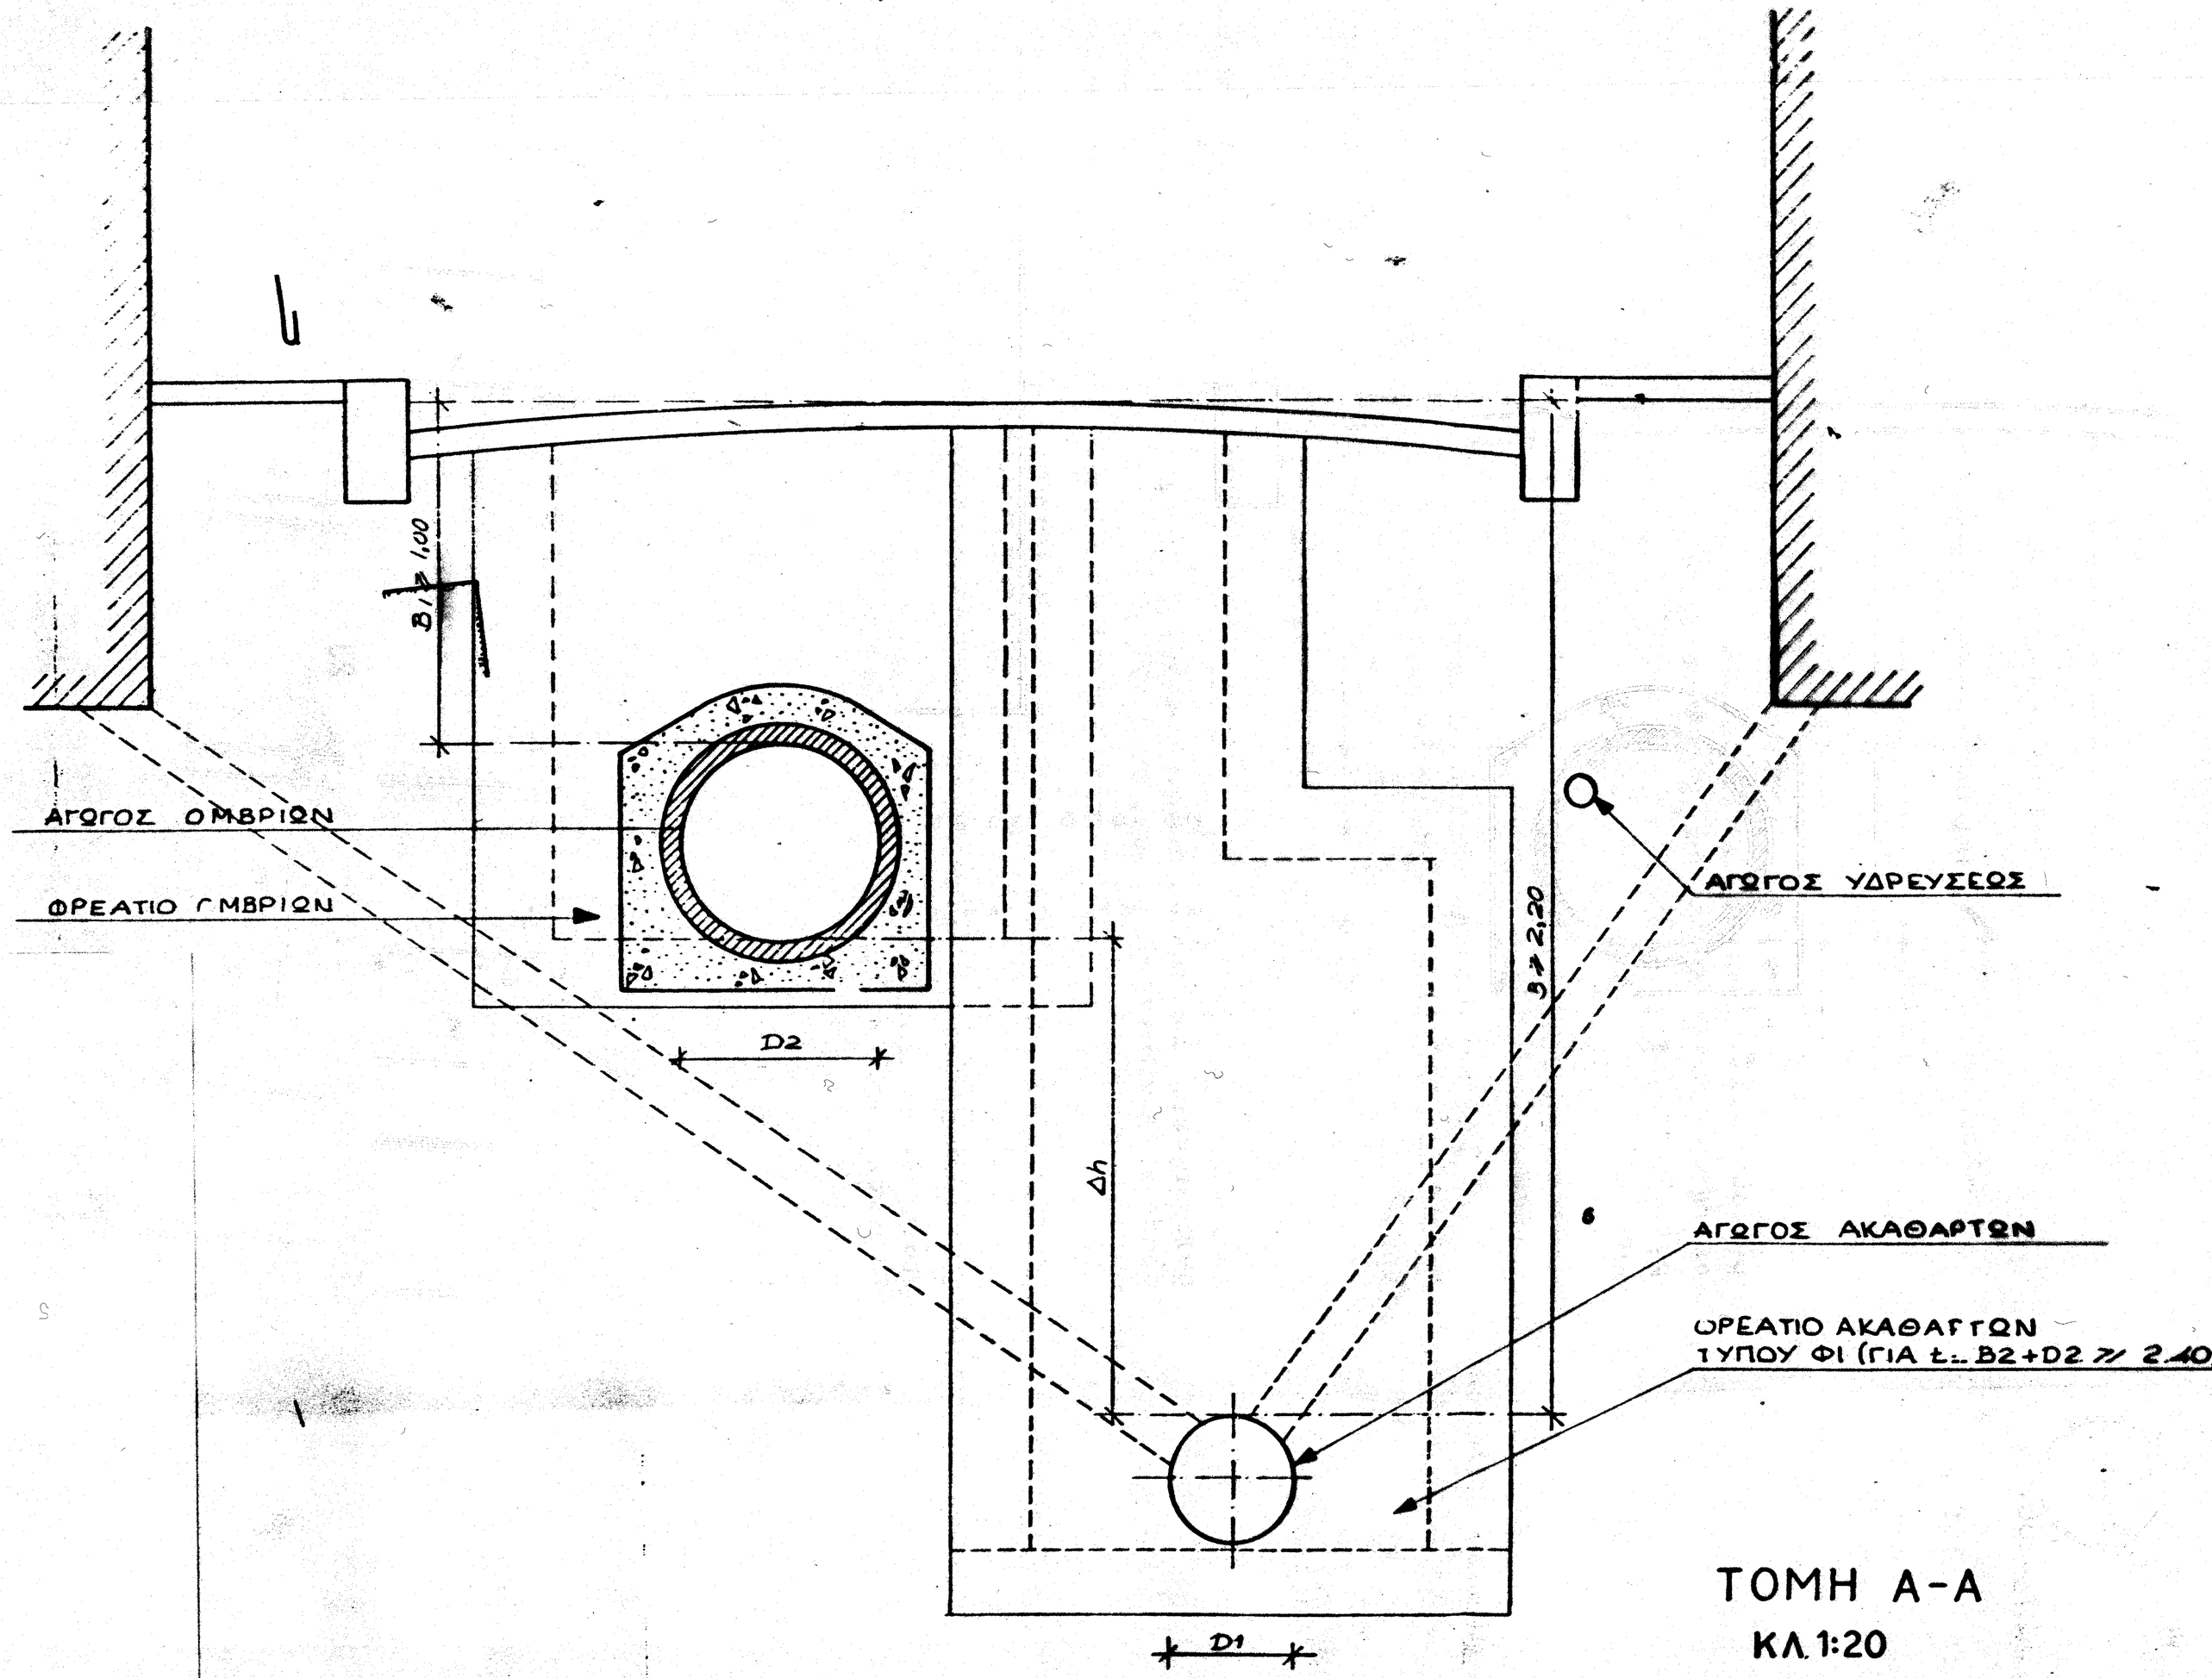

ΤΟΜΗ Α-Α

ΚΛ 1:20

ΔΙΑΤΑΞΗ ΑΓΩΓΩΝ ΣΕ ΔΡΟΜΟΥΣ ΜΕΓΑΛΟΥ ΠΛΑΤΟΥΣ ΜΕ ΣΥΛΛΕΚΤΗΡΑ ΟΜΒΡΙΩΝ ΟΡΘΟΓΩΝΙΚΗΣ ΔΙΑΤΟΜΗΣ

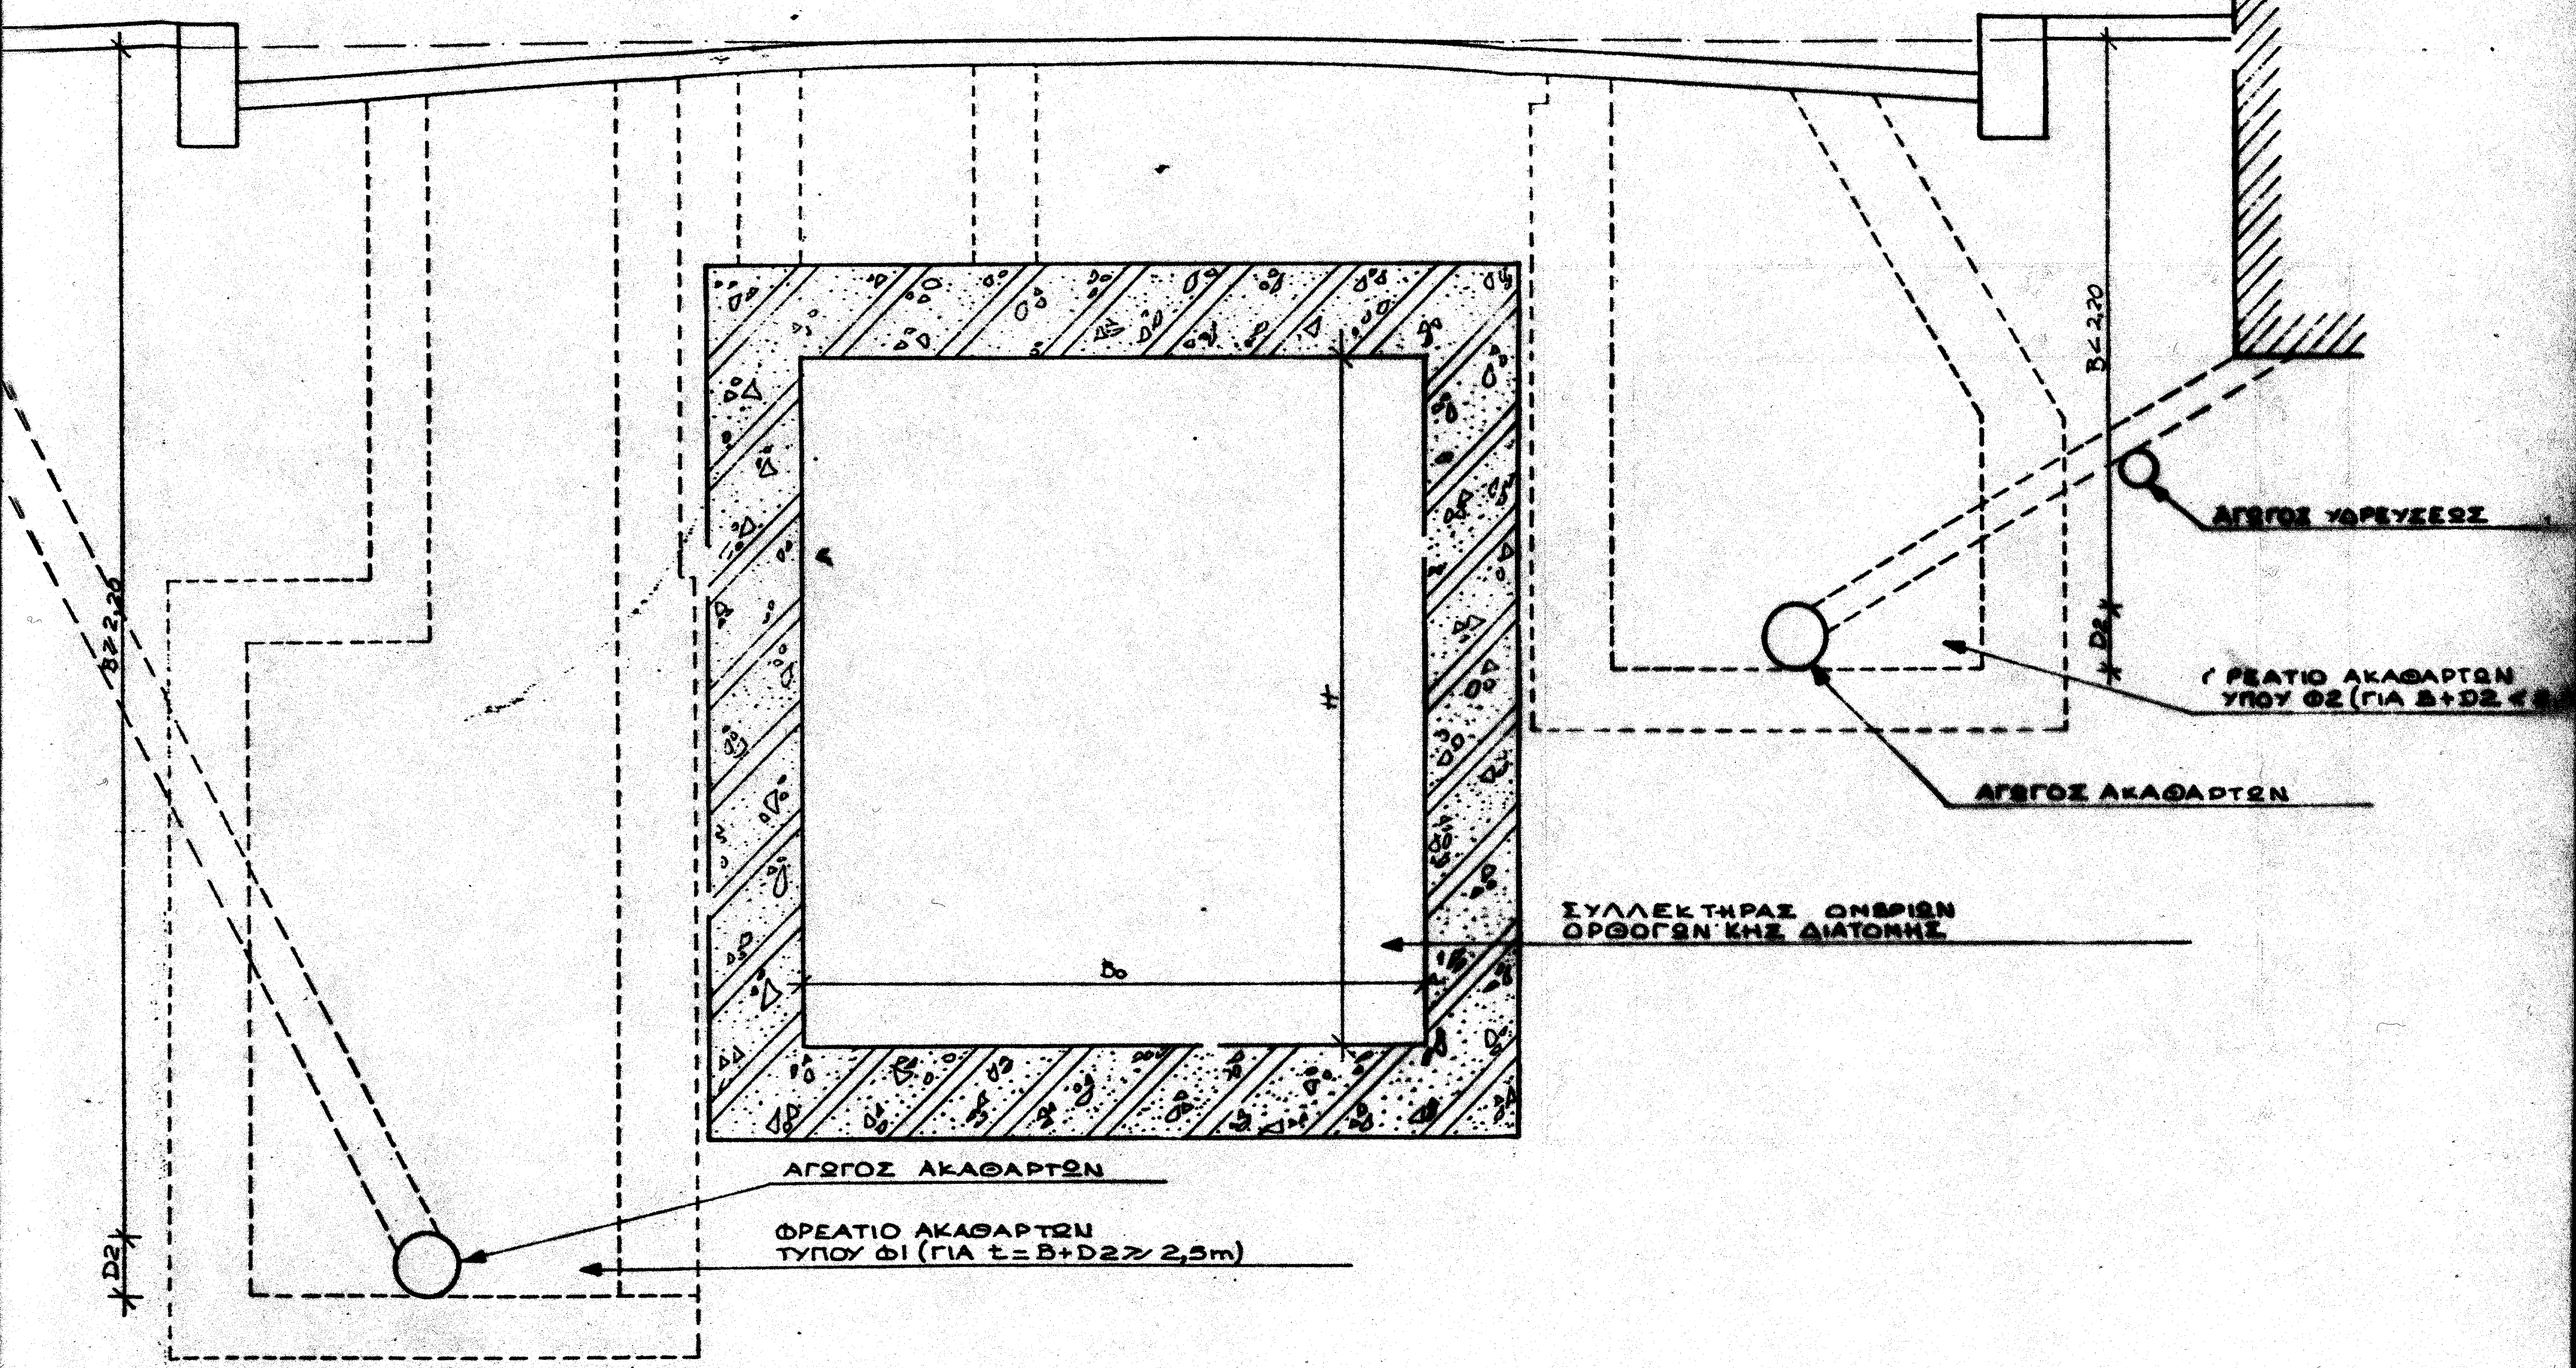

ΚΛ. 1:20

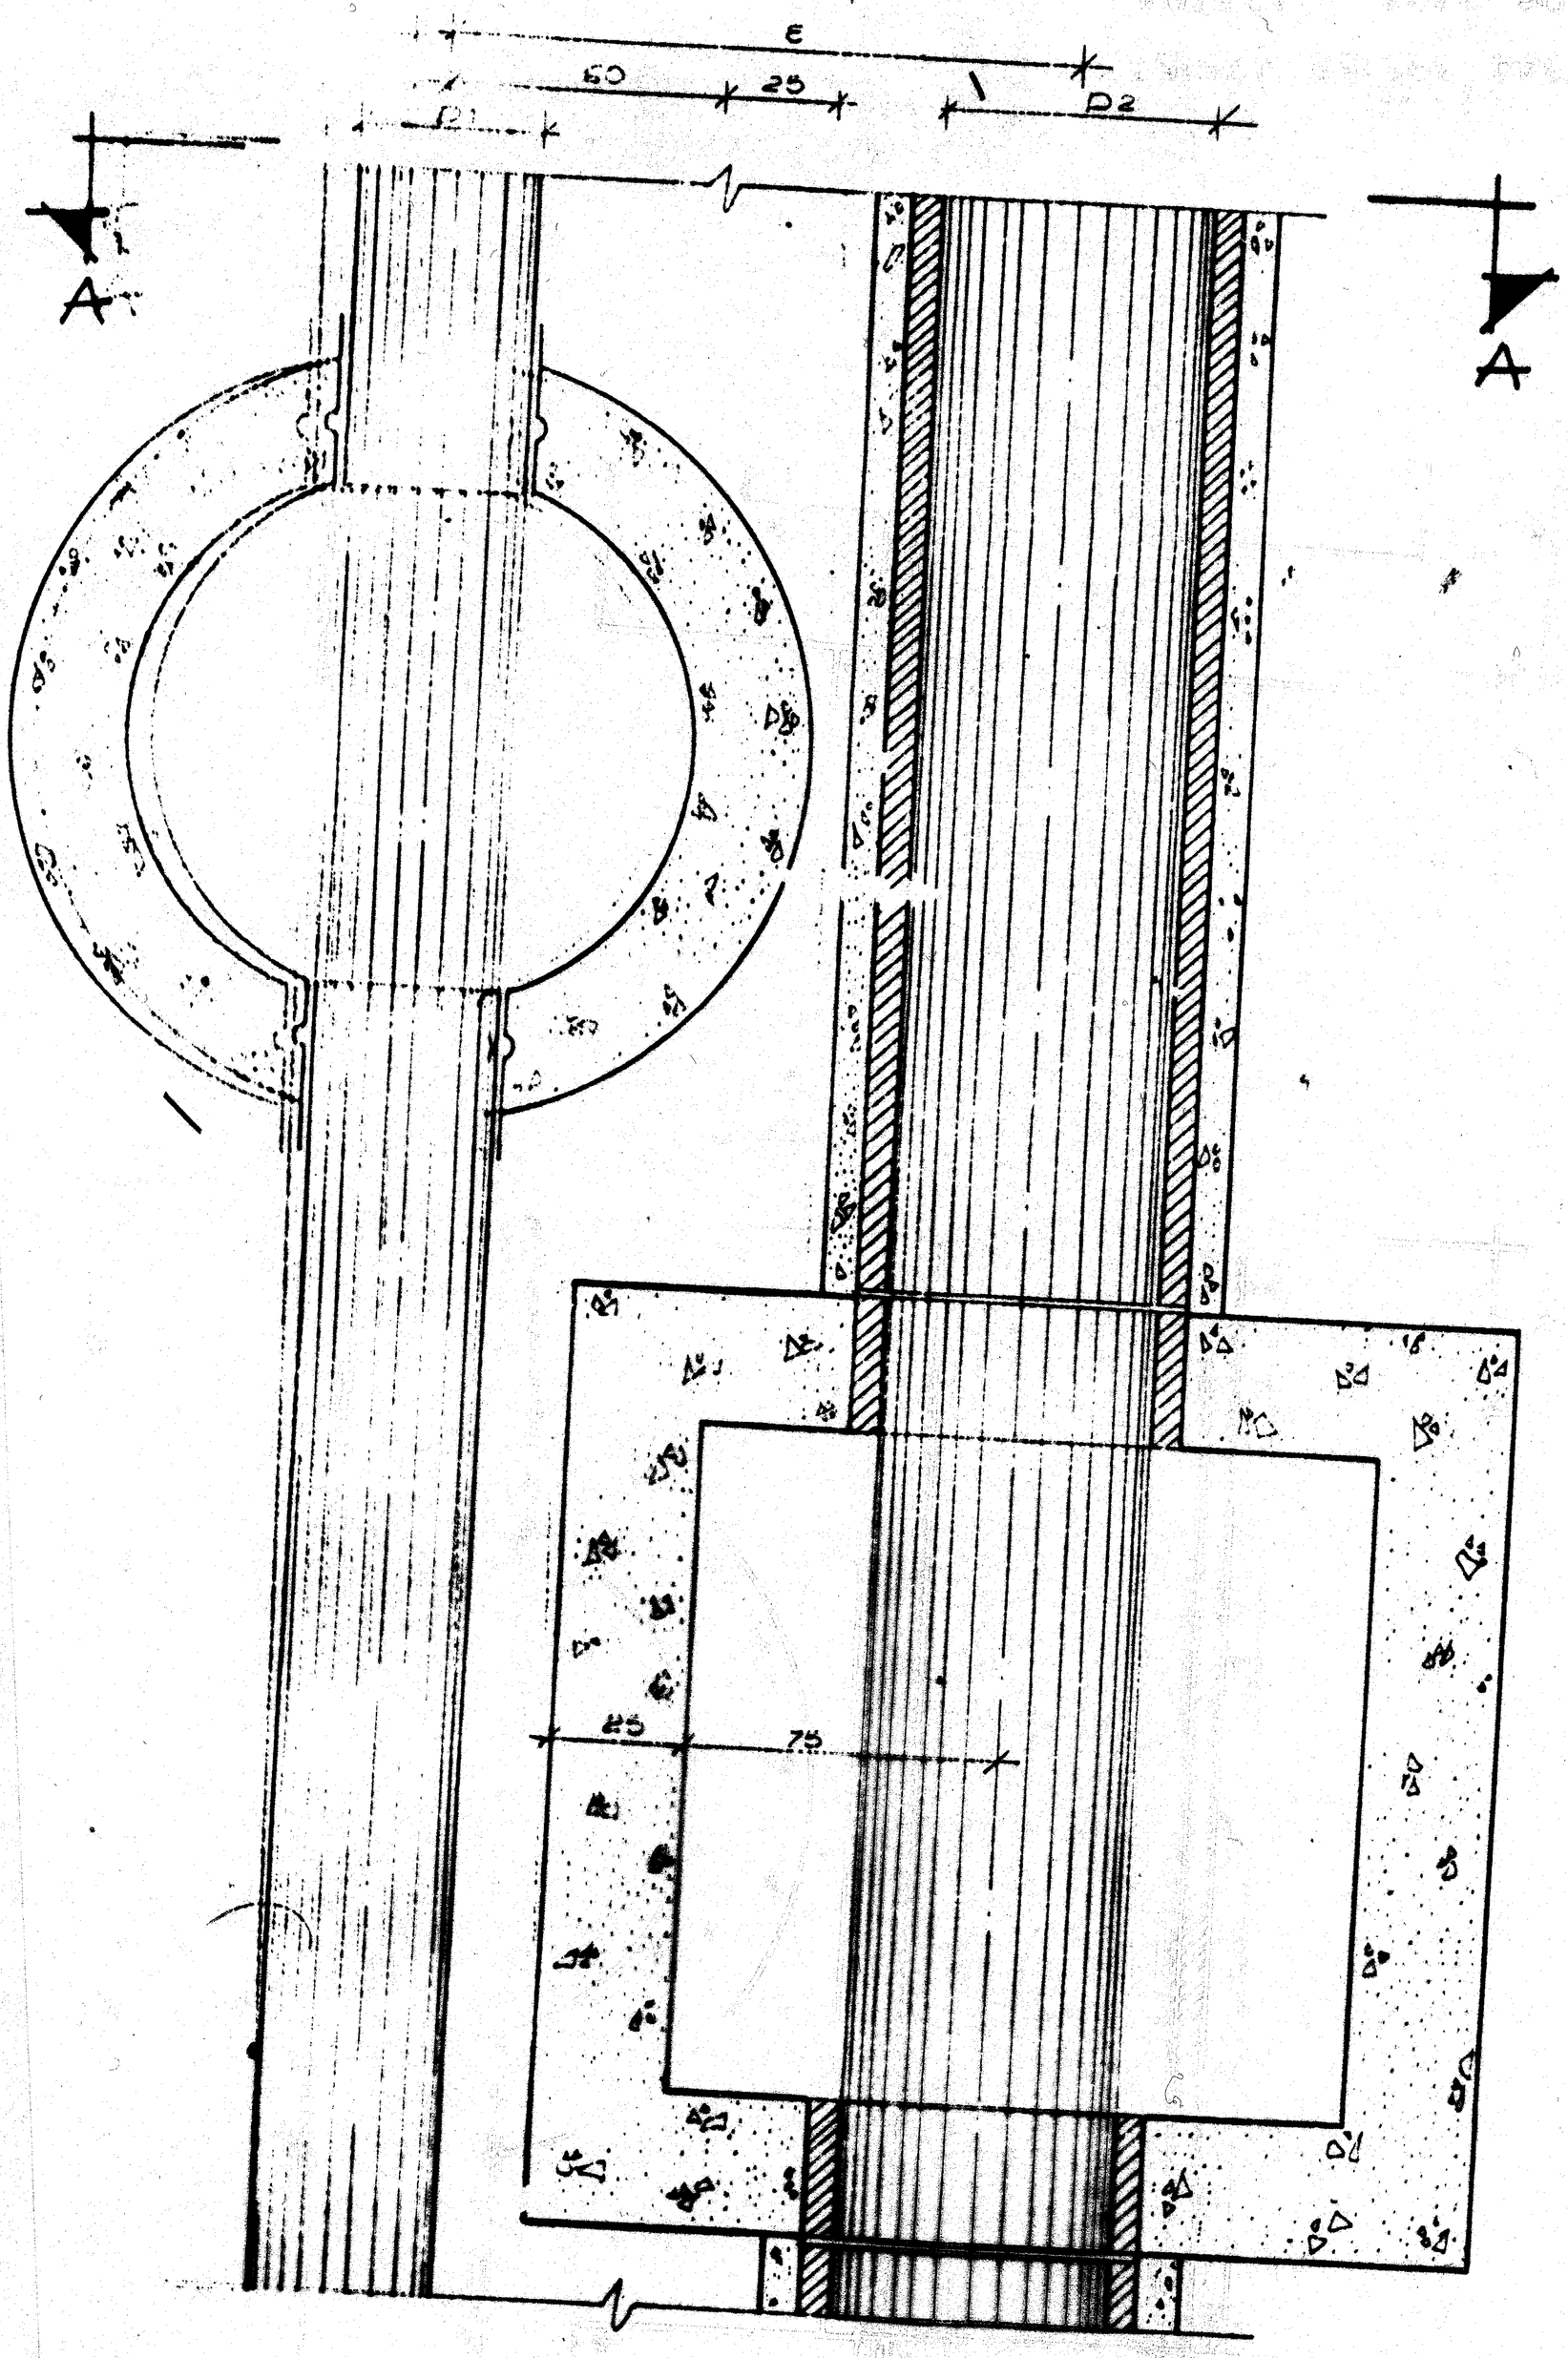
E
50
25
D2
A
A
25
75

(ΠΛΑΣΤΙΚΟΙ ΣΩΛΗΝΕΣ PVC / 41)

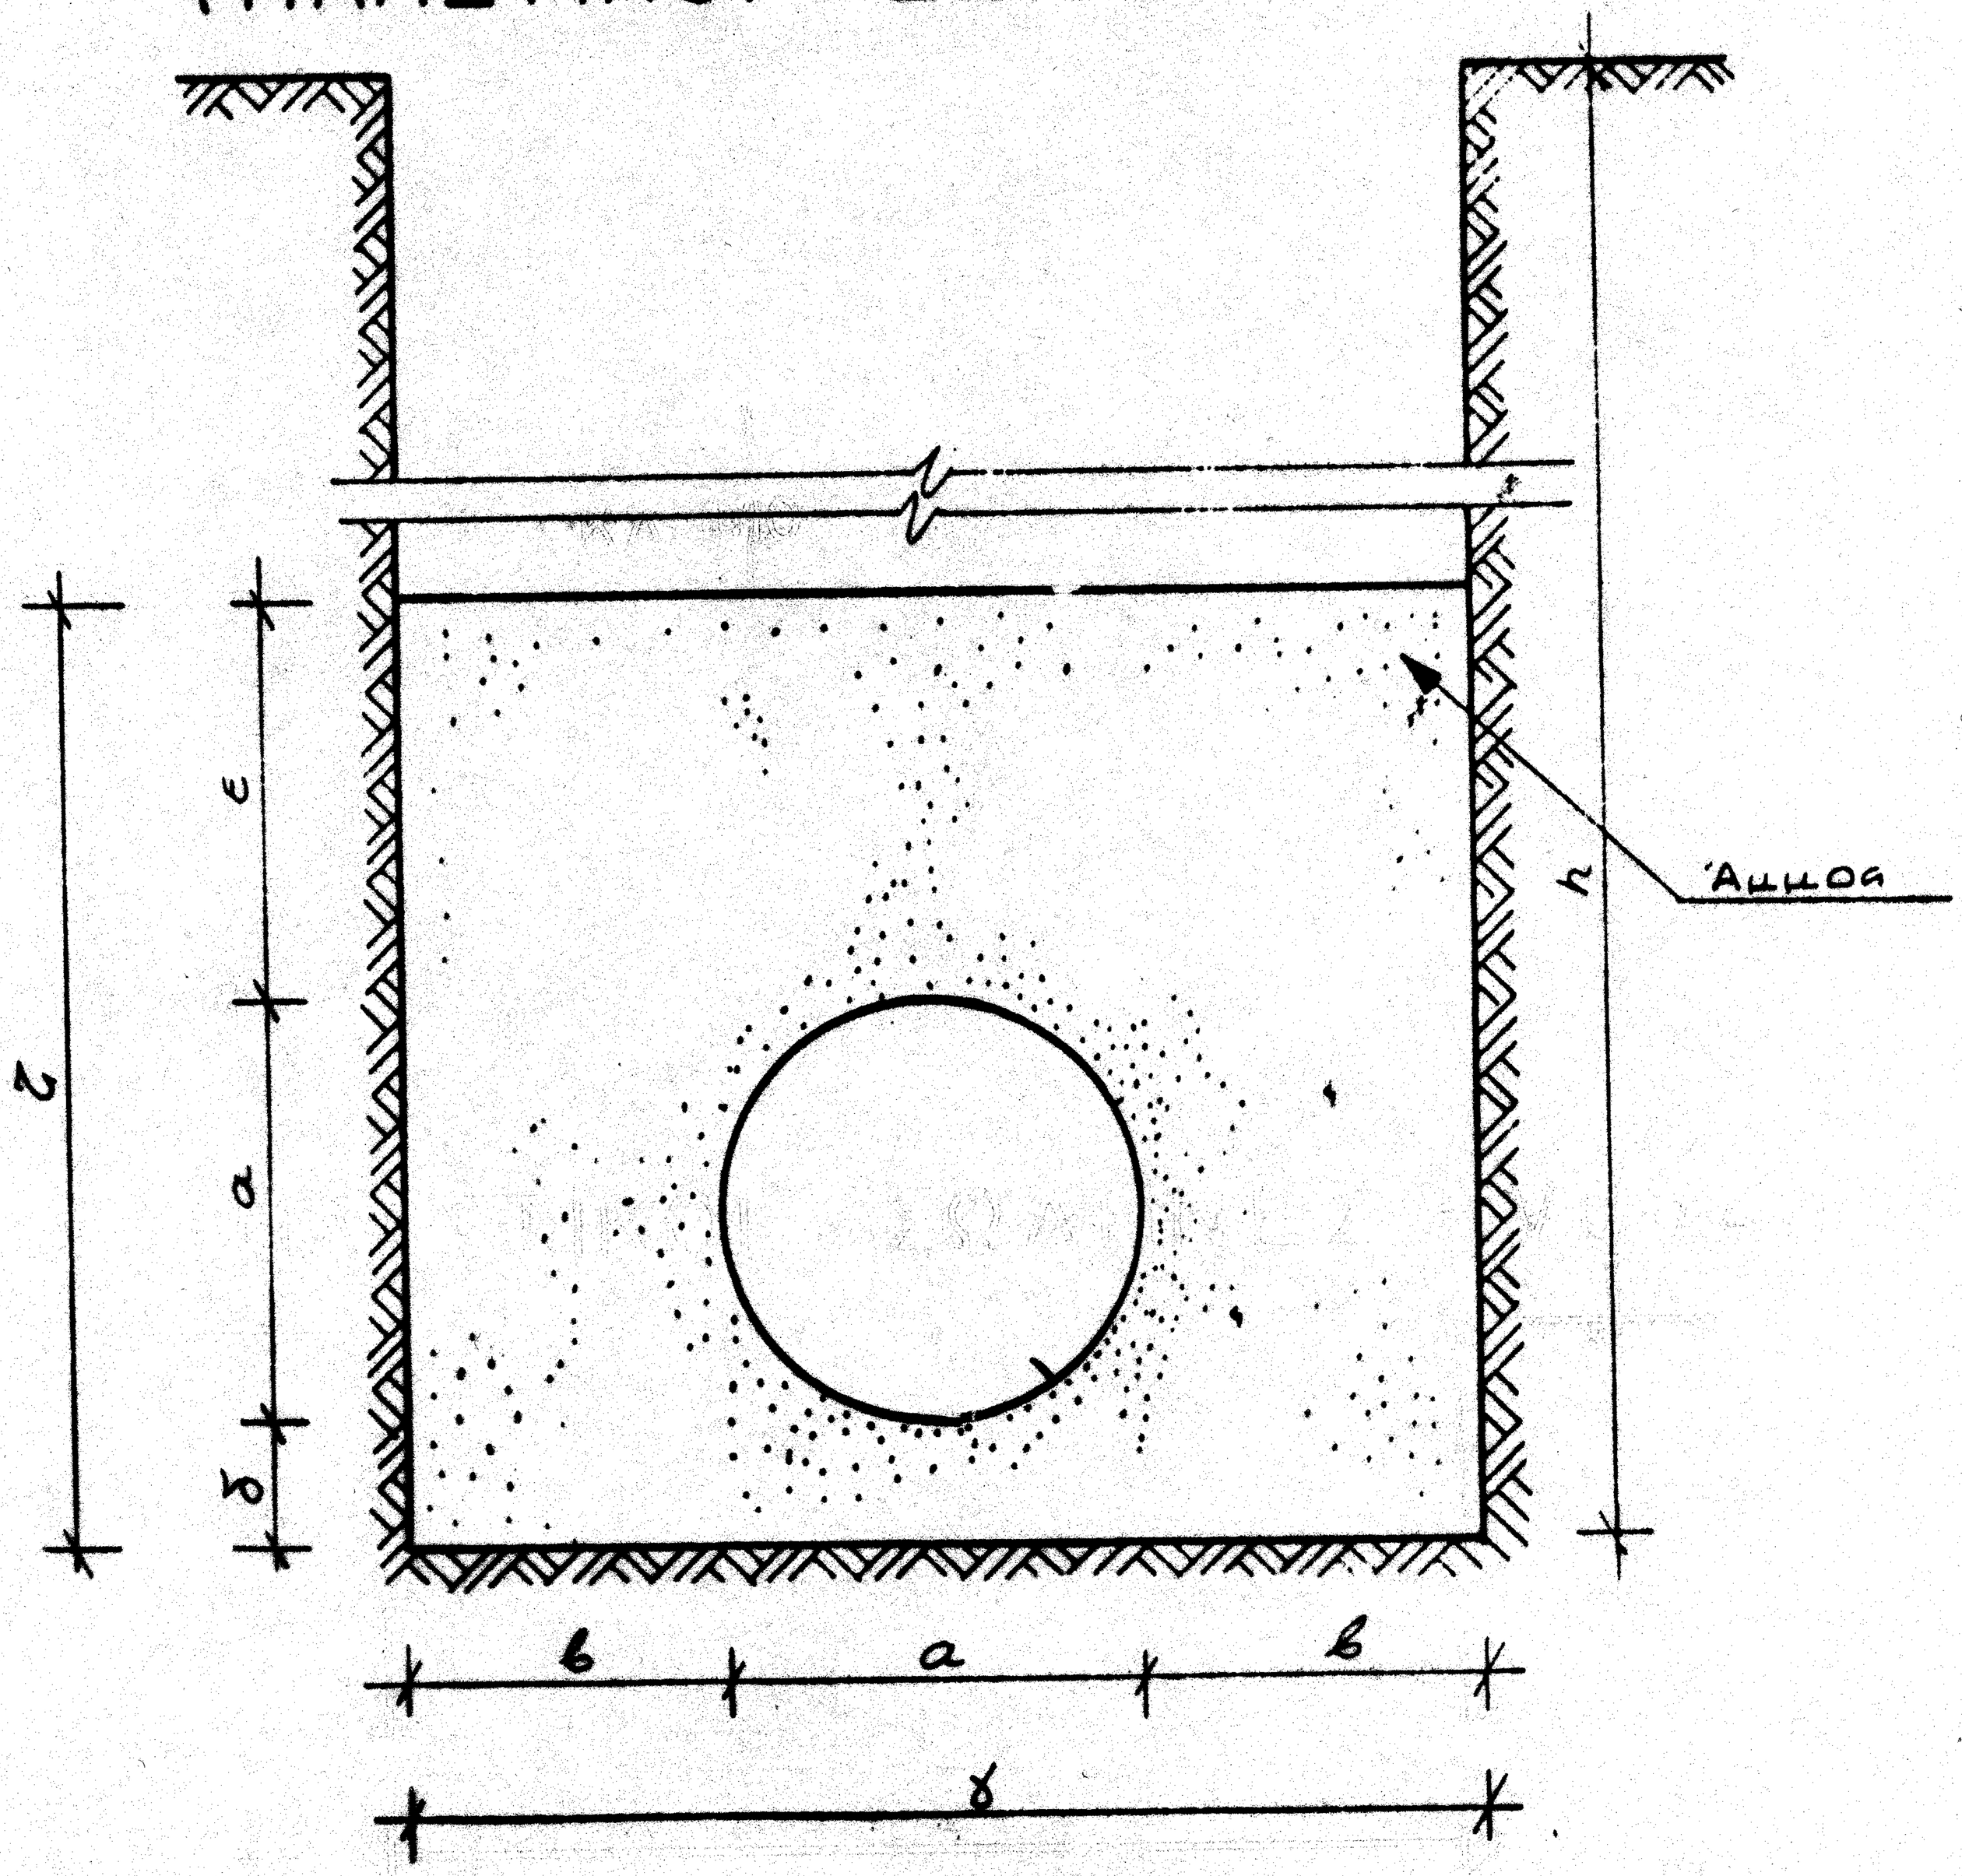

ΚΛ. 1:10

ΧΥΤΟΙ ΕΠΙ ΤΟΠΟΥ ΣΙΜΕΝΤΟΣΩΛΗΝΕΣ
Φ90 ÷ Φ120

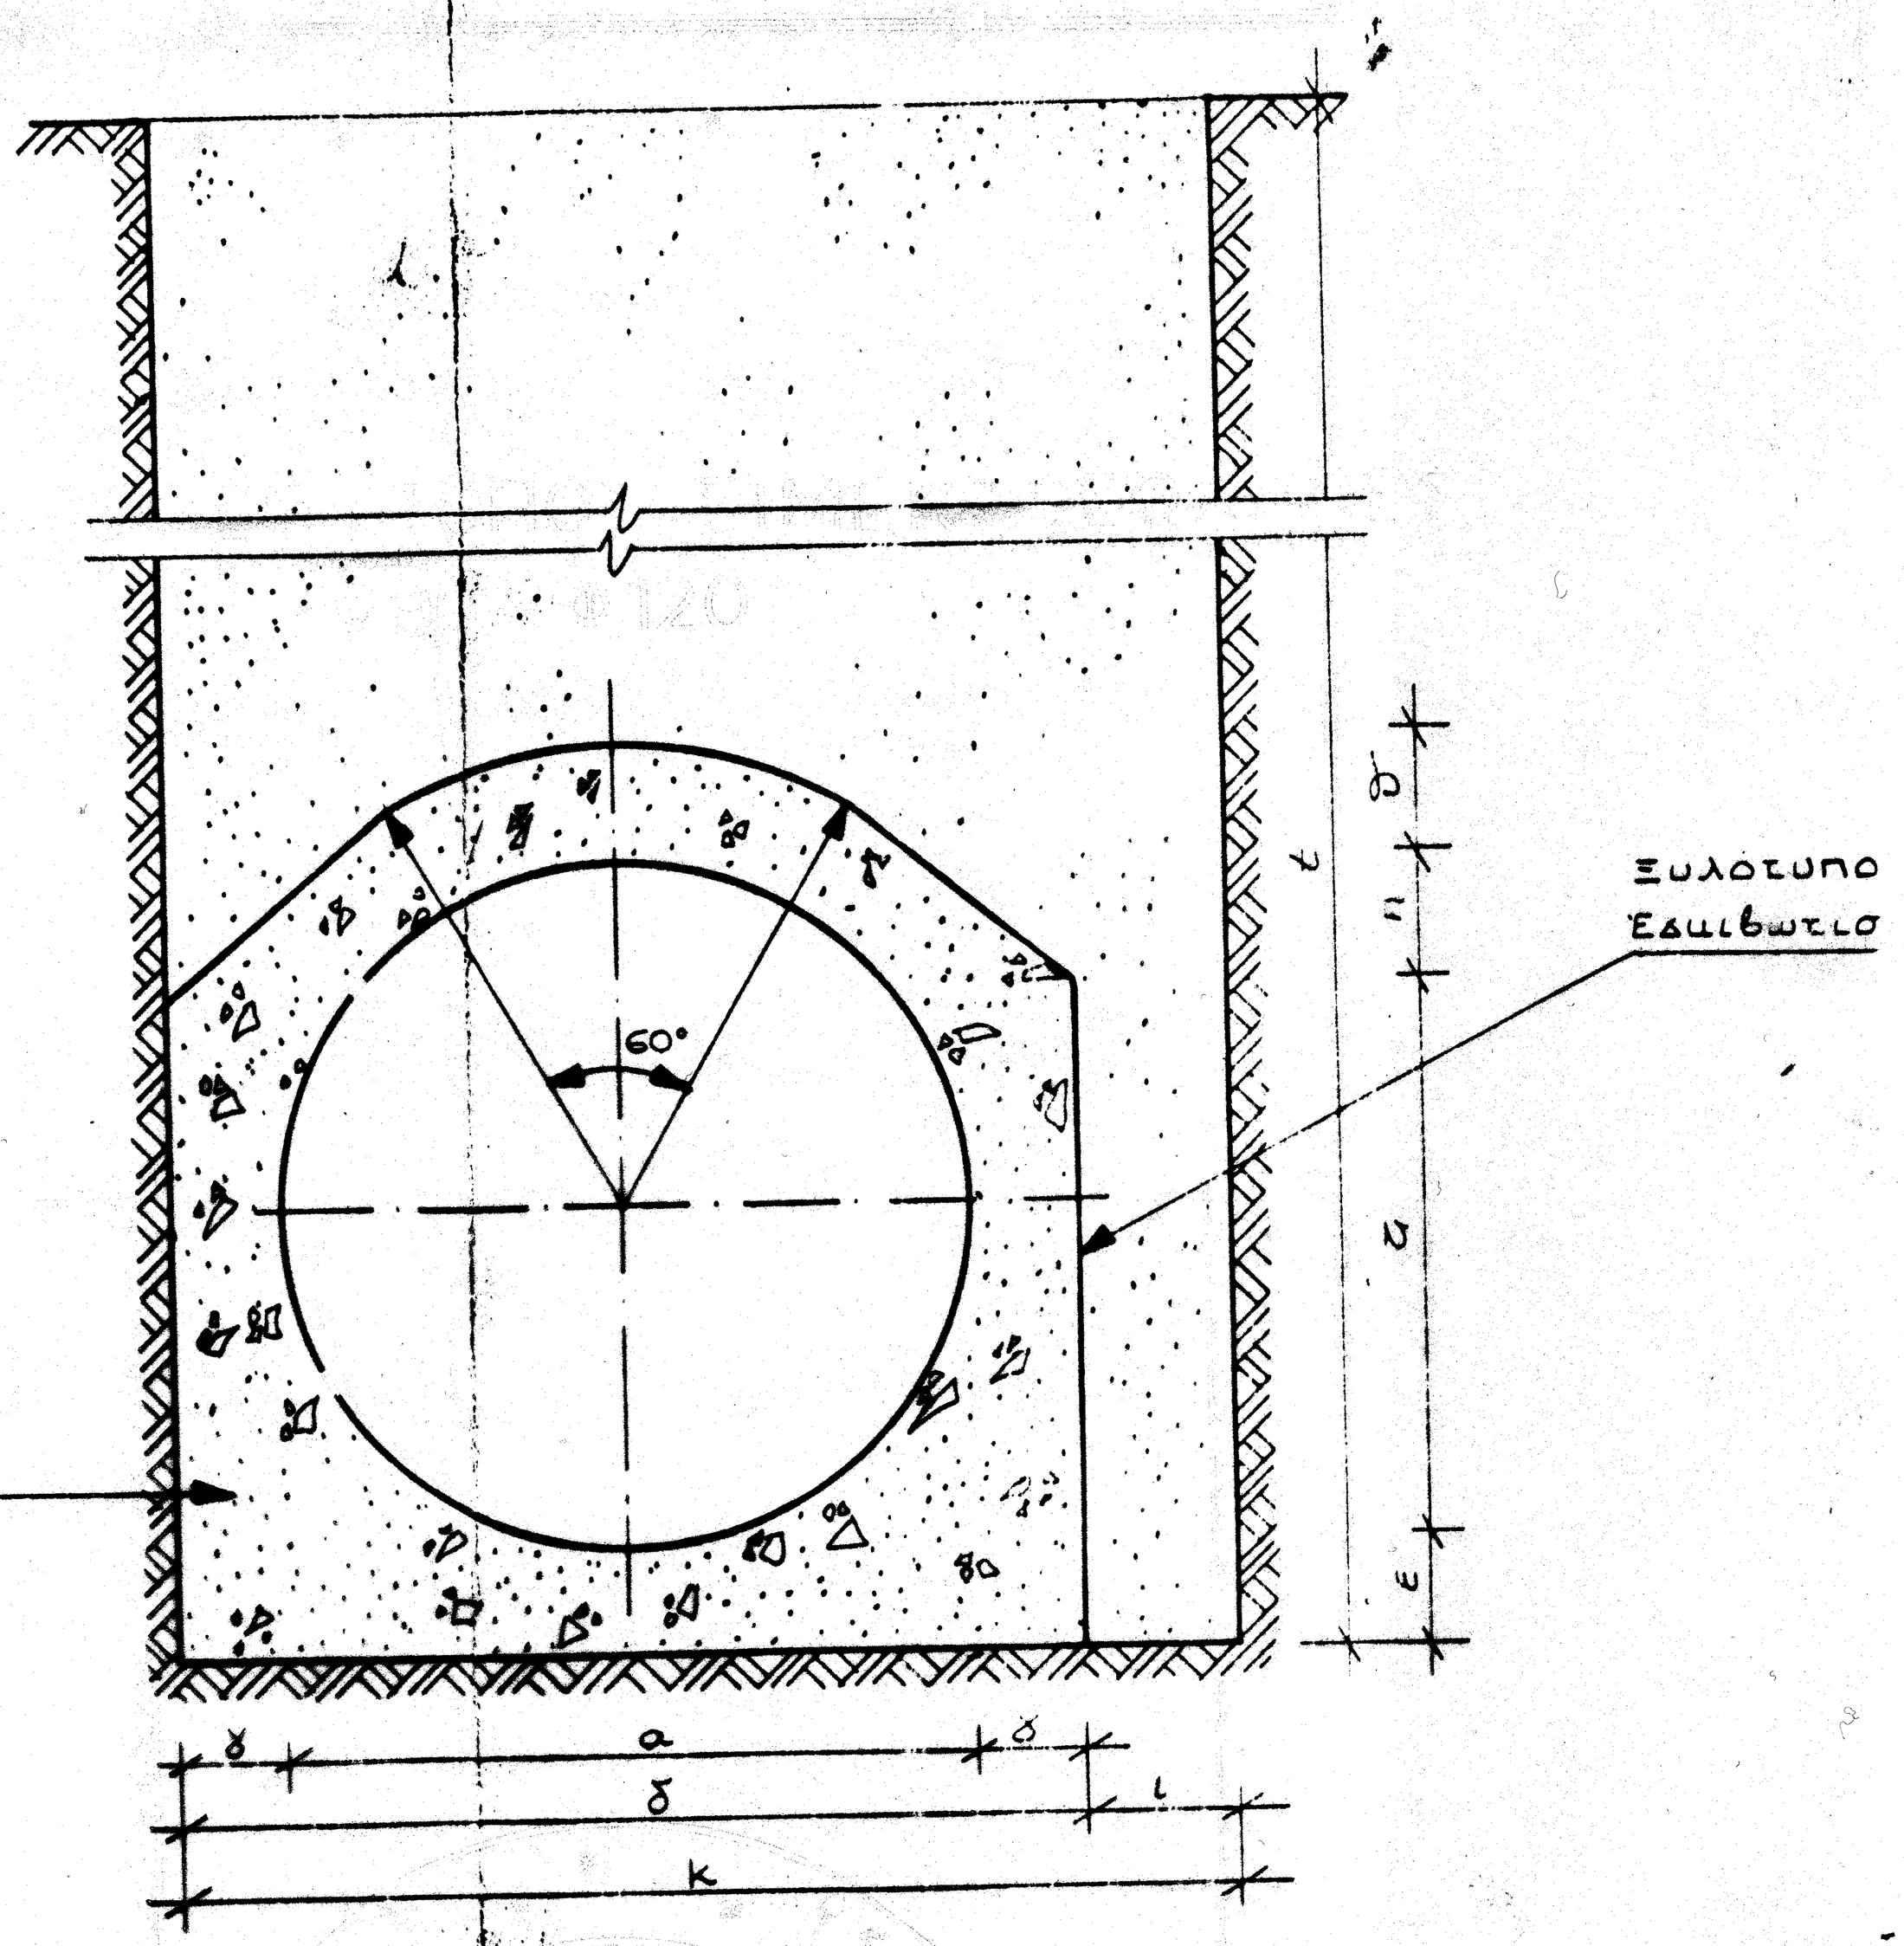

ΚΛ. 1:10

ΠΡΟΚΑΤ. ΣΙΜΕΝΤΟΣΩΛΗΝΕΣ Φ40 ÷ Φ80

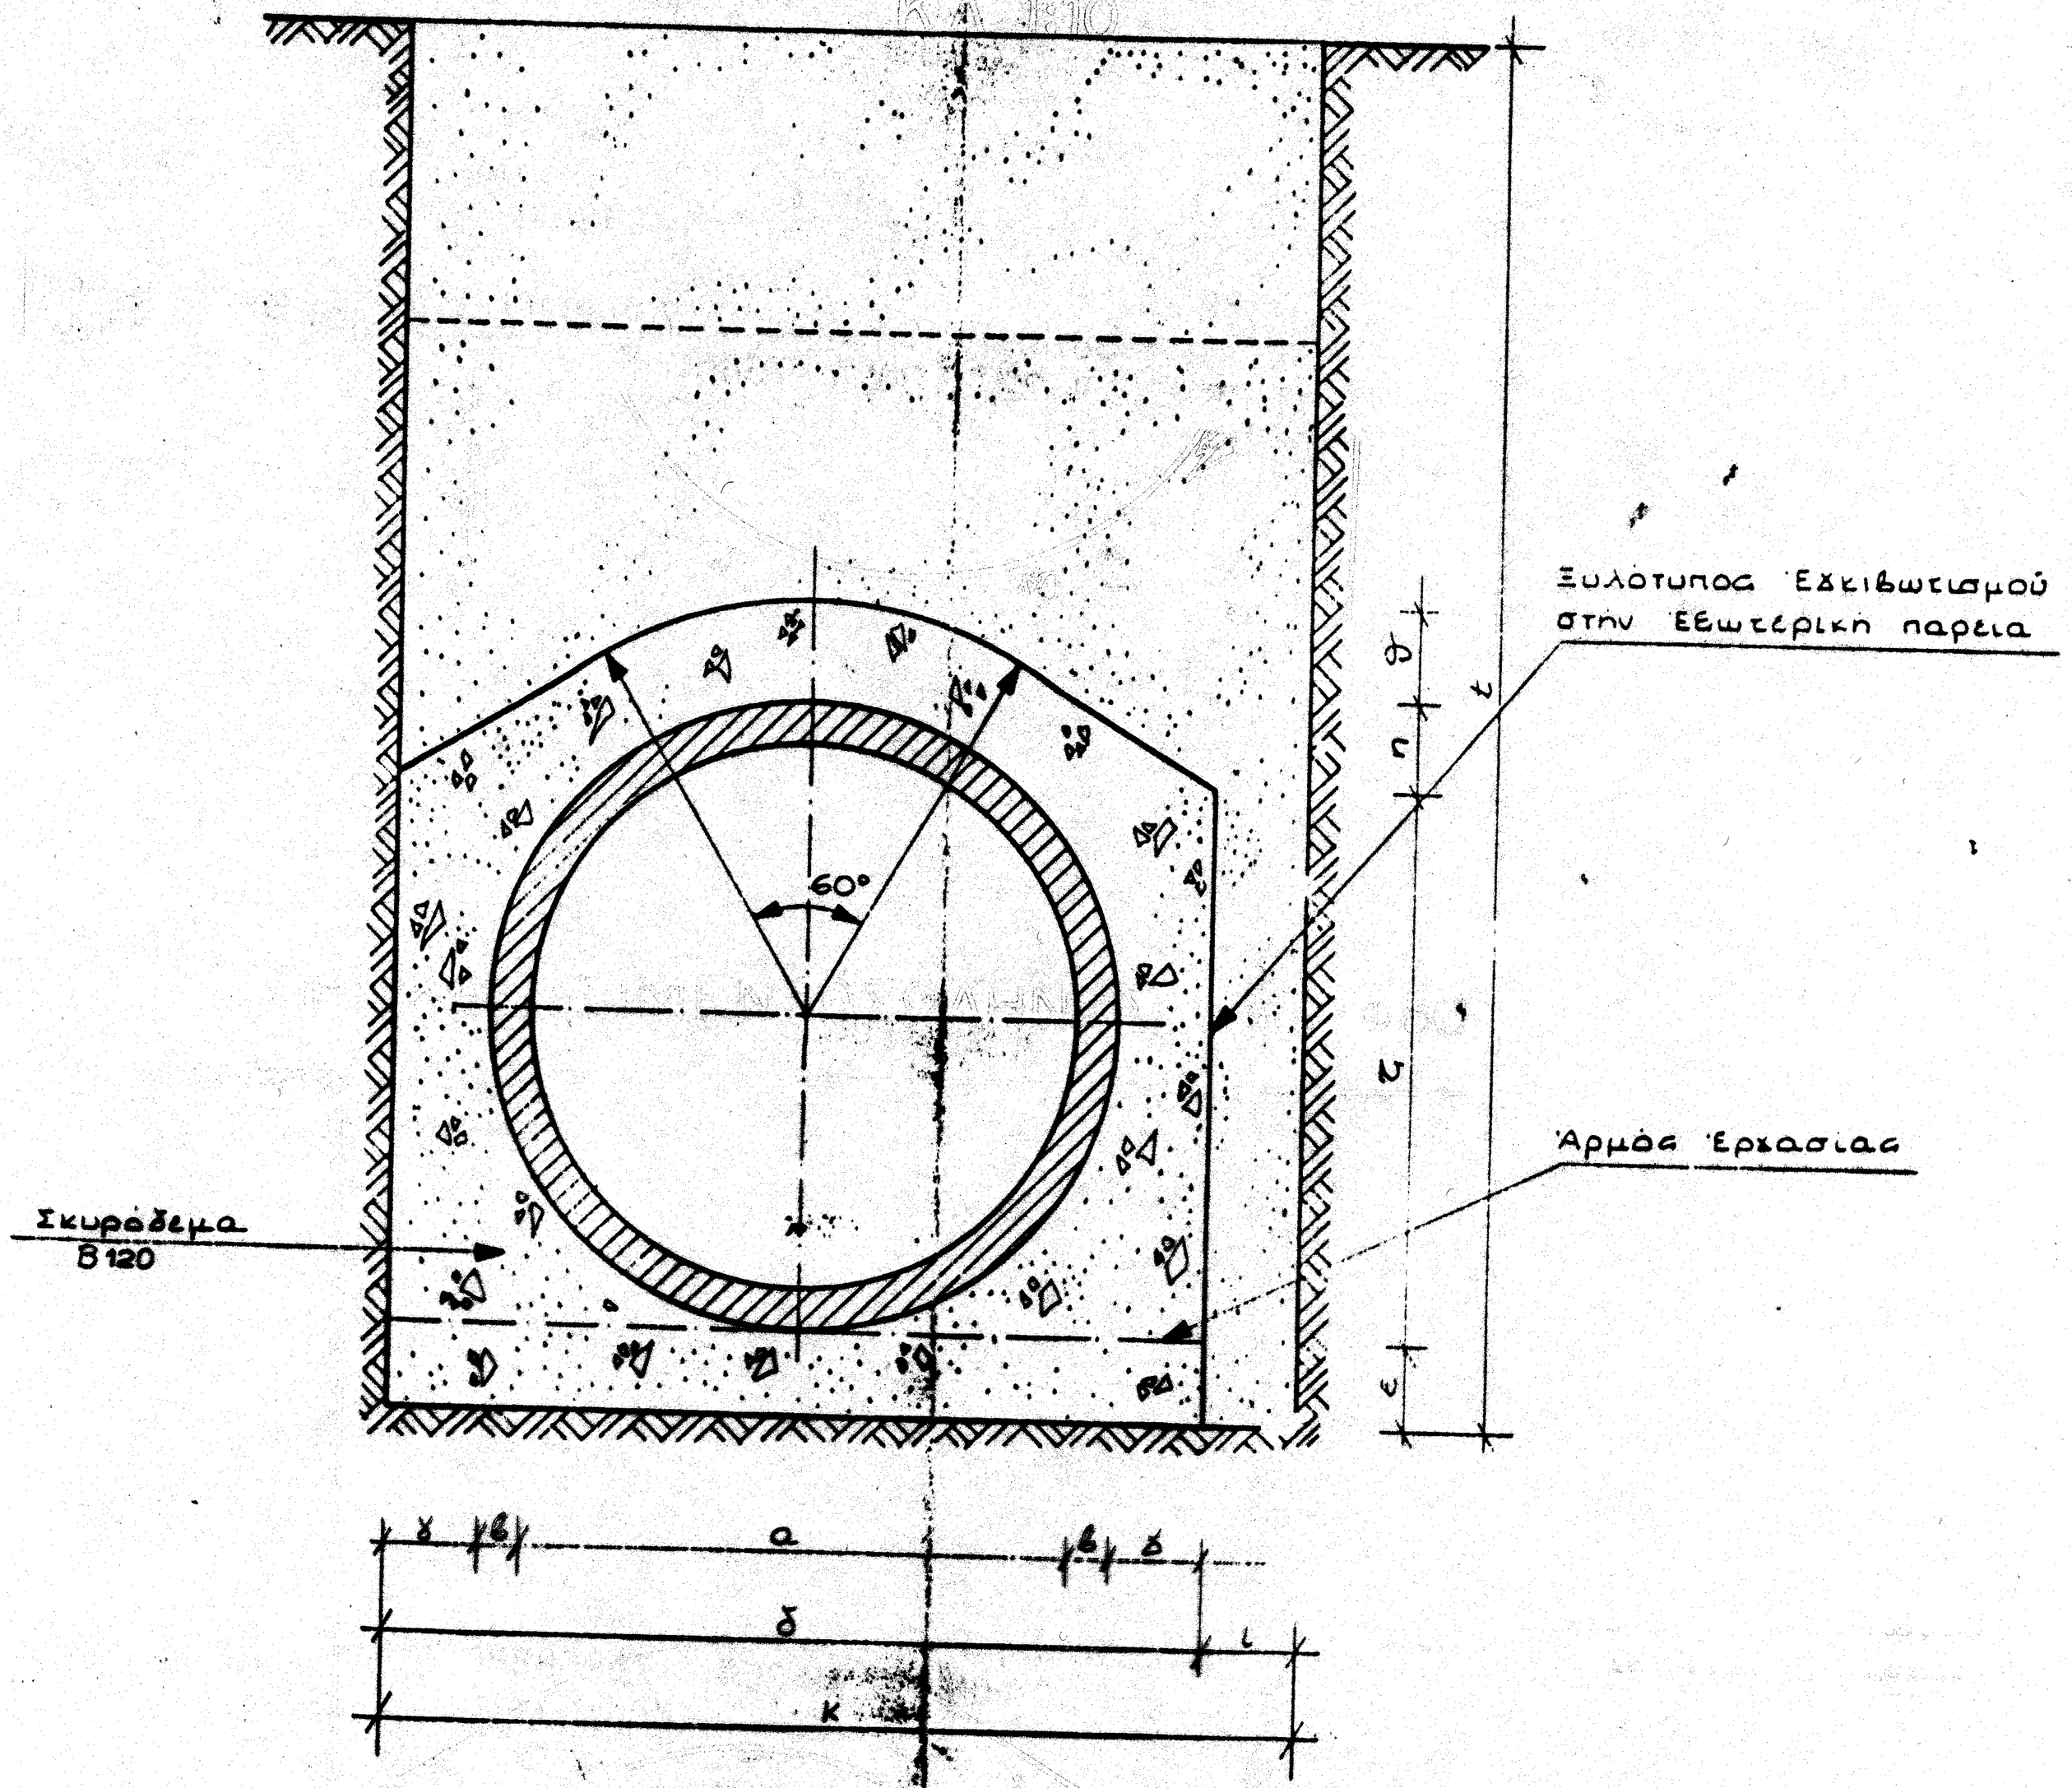

ΟΧΕΤΟΣ ΔΙΑΣΤΑΣΕΩΝ 1,50 x 1,50

(ΑΓΩΓΟΣ 1Μ, Χ.Θ.: 0+291,9 ÷ Χ.Θ.: 0+444,2)

ΚΛ: 1:20

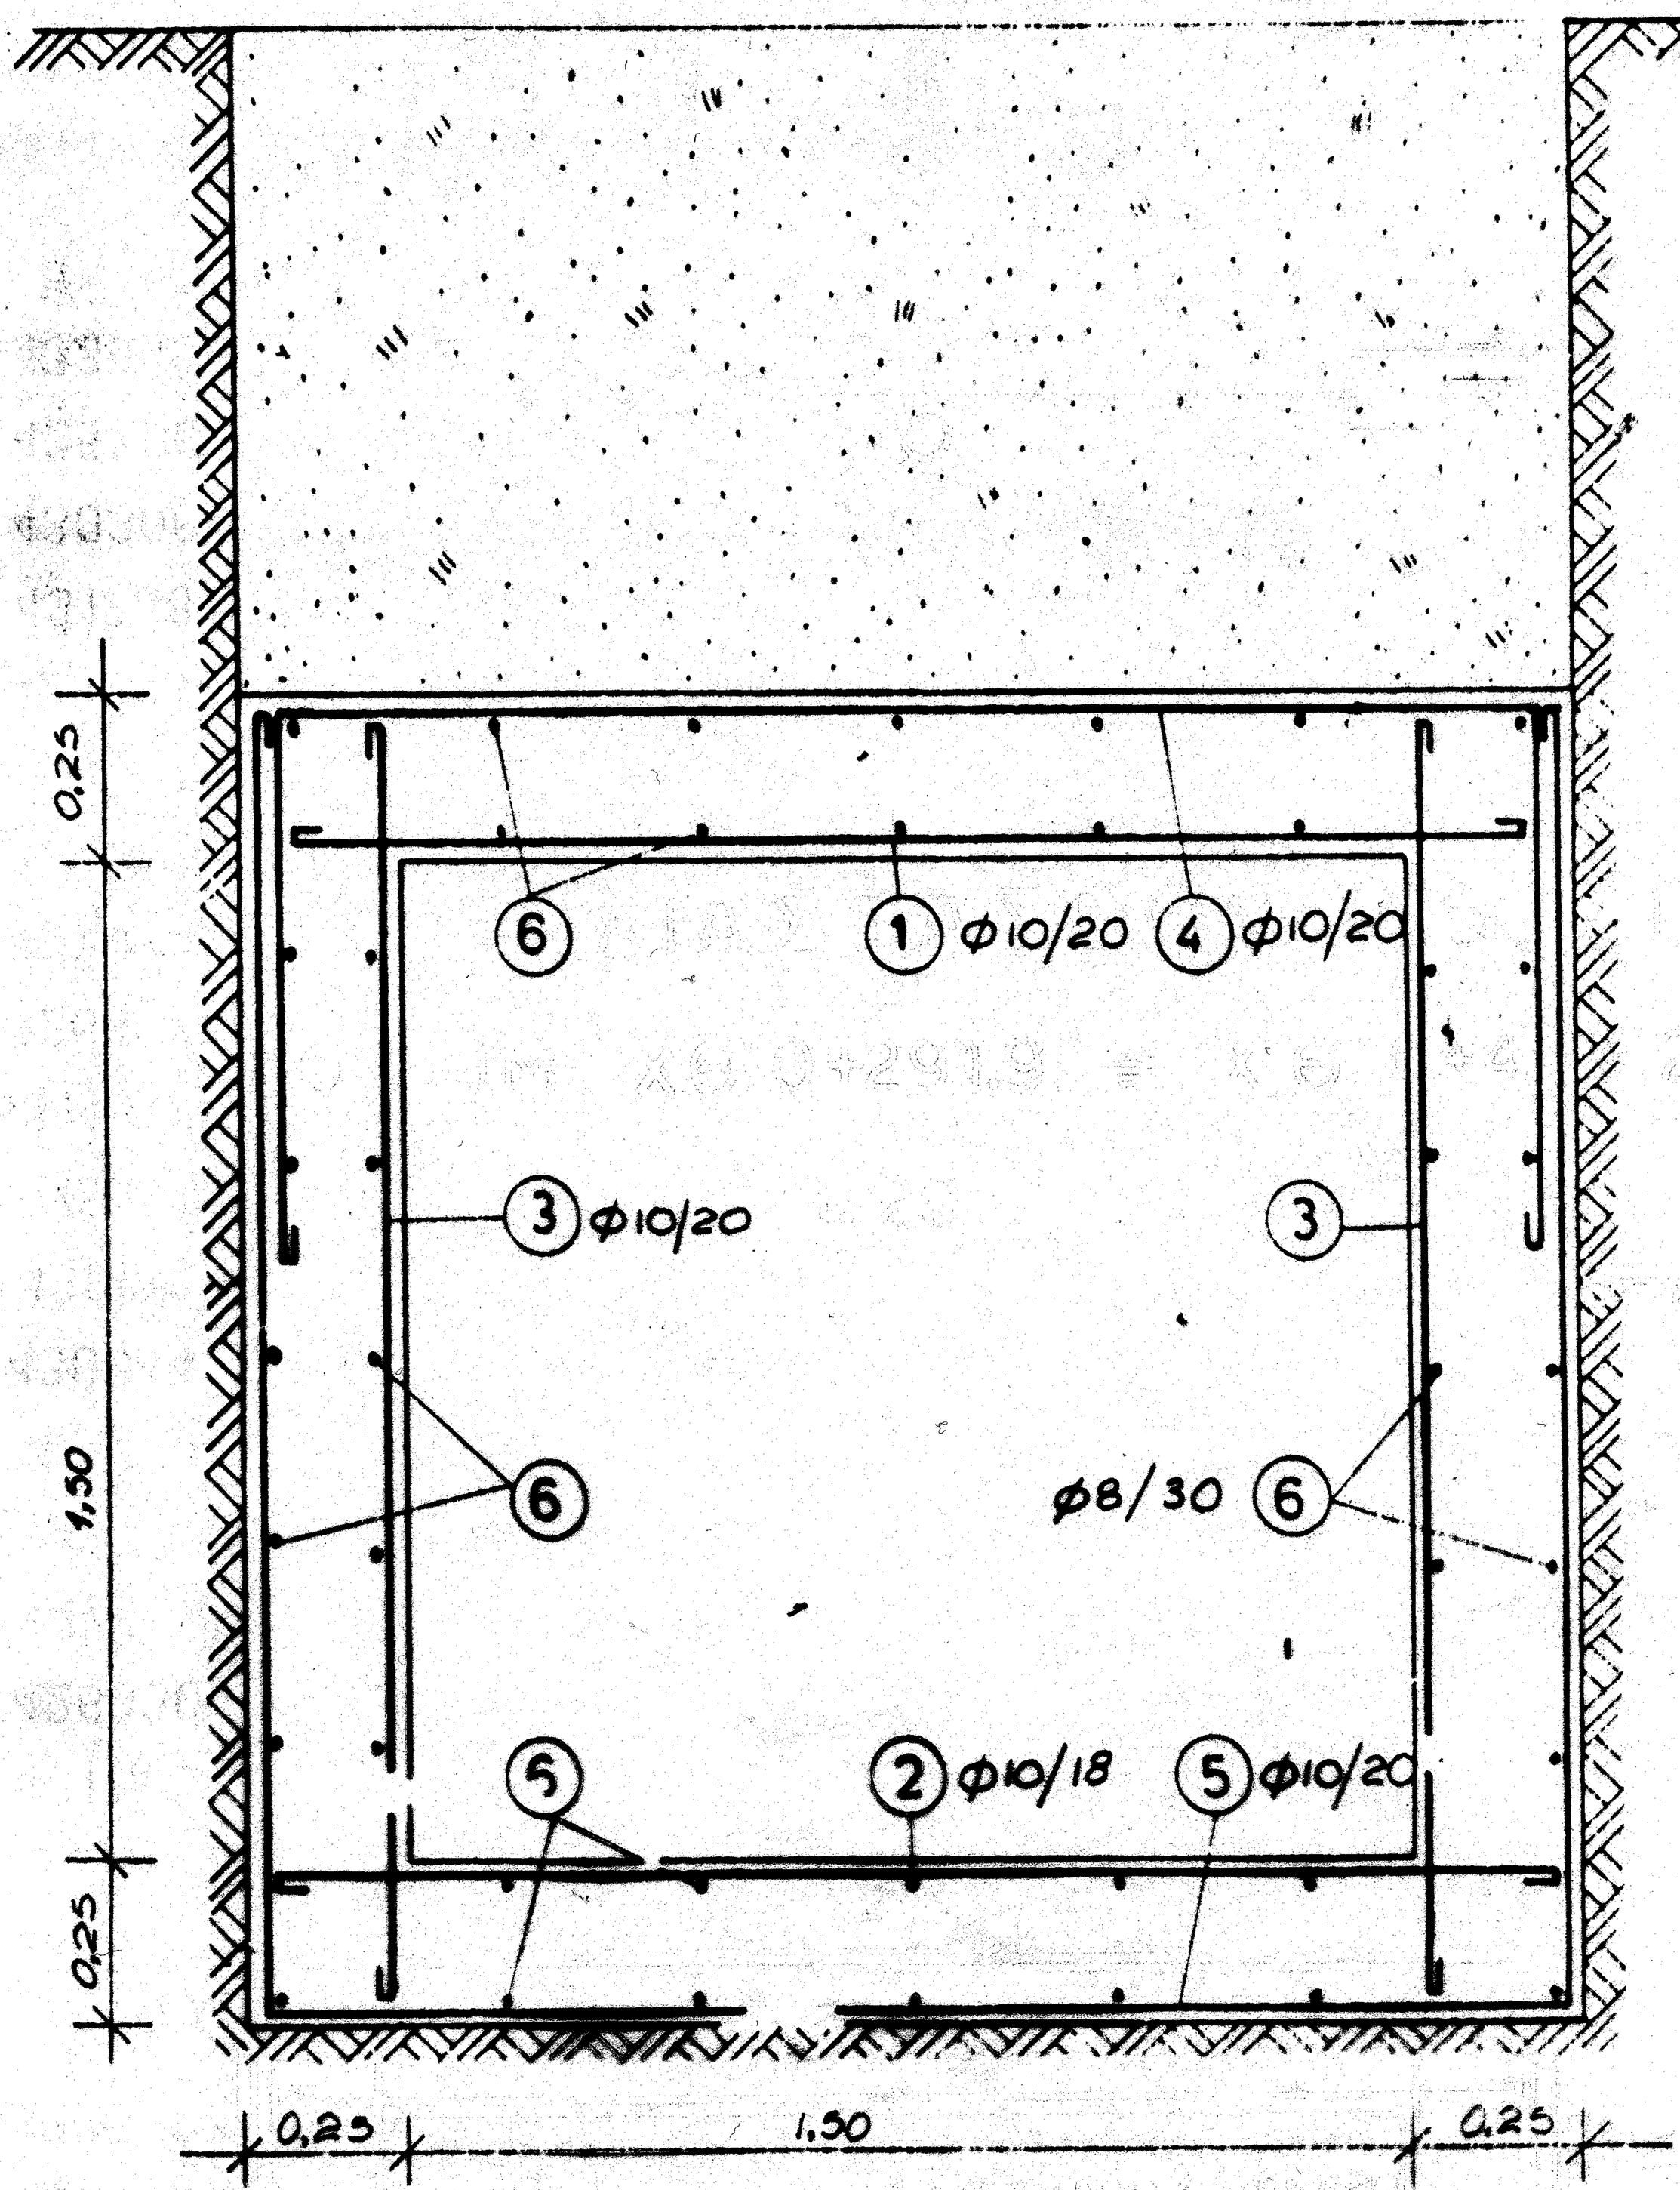

ΟΓΚΟΣ ΣΚΥΡΟΔΕΜΑΤΟΣ: 1,75 μ³/μμ