

© 2021 Microsoft Corporation © 2021 Maxar © CNES (2021) Distribution Airbus DS

ΕΘΝΙΚΟ ΜΕΤΣΟΒΙΟ ΠΟΛΥΤΕΧΝΕΙΟ



ΜΕΛΕΤΗΤΕΣ: ΑΓΑΠΗΤΙΔΟΥ ΑΝΑΣΤΑΣΙΑ - ΑΙΚΜΗΝΗ  
ΛΑΜΠΡΟΥ ΣΤΕΦΑΝΟΣ  
ΜΑΝΔΡΑΒΕΛΛΟΣ ΝΙΚΟΛΑΟΣ  
ΣΚΡΟΥΦΟΥΤΑ ΣΟΦΙΑ

ΜΕΛΕΤΗ ΟΡΙΟΘΕΤΗΣΗΣ ΡΕΜΑΤΟΣ ΣΤΗΝ ΚΟΙΛΑΔΑ ΤΗΣ  
ΠΥΛΑΡΟΥ, ΑΓΙΑ ΕΥΦΗΜΙΑ, ΚΕΦΑΛΟΝΙΑ


ΘΕΣΗ: ΔΗΜΟΤΙΚΗ ΕΝΟΤΗΤΑ ΠΥΛΑΡΕΩΝ, ΔΗΜΟΣ ΣΑΜΗΣ  
ΕΝΔΙΑΦΕΡΟΜΕΝΟΣ: ΕΘΝΙΚΟ ΜΕΤΣΟΒΙΟ ΠΟΛΥΤΕΧΝΕΙΟ

ΠΕΡΙΟΧΗ ΜΕΛΕΤΗΣ

Ο ΜΕΛΕΤΗΤΗΣ	Ημερομηνία :	ΜΑΡΤΙΟΣ 2021
	Κλίμακα :	1:5000
	Σχέδιο :	<b>Σ1</b>

ΘΕΩΡΗΣΗ

Ο ελέγχας μηχανικός

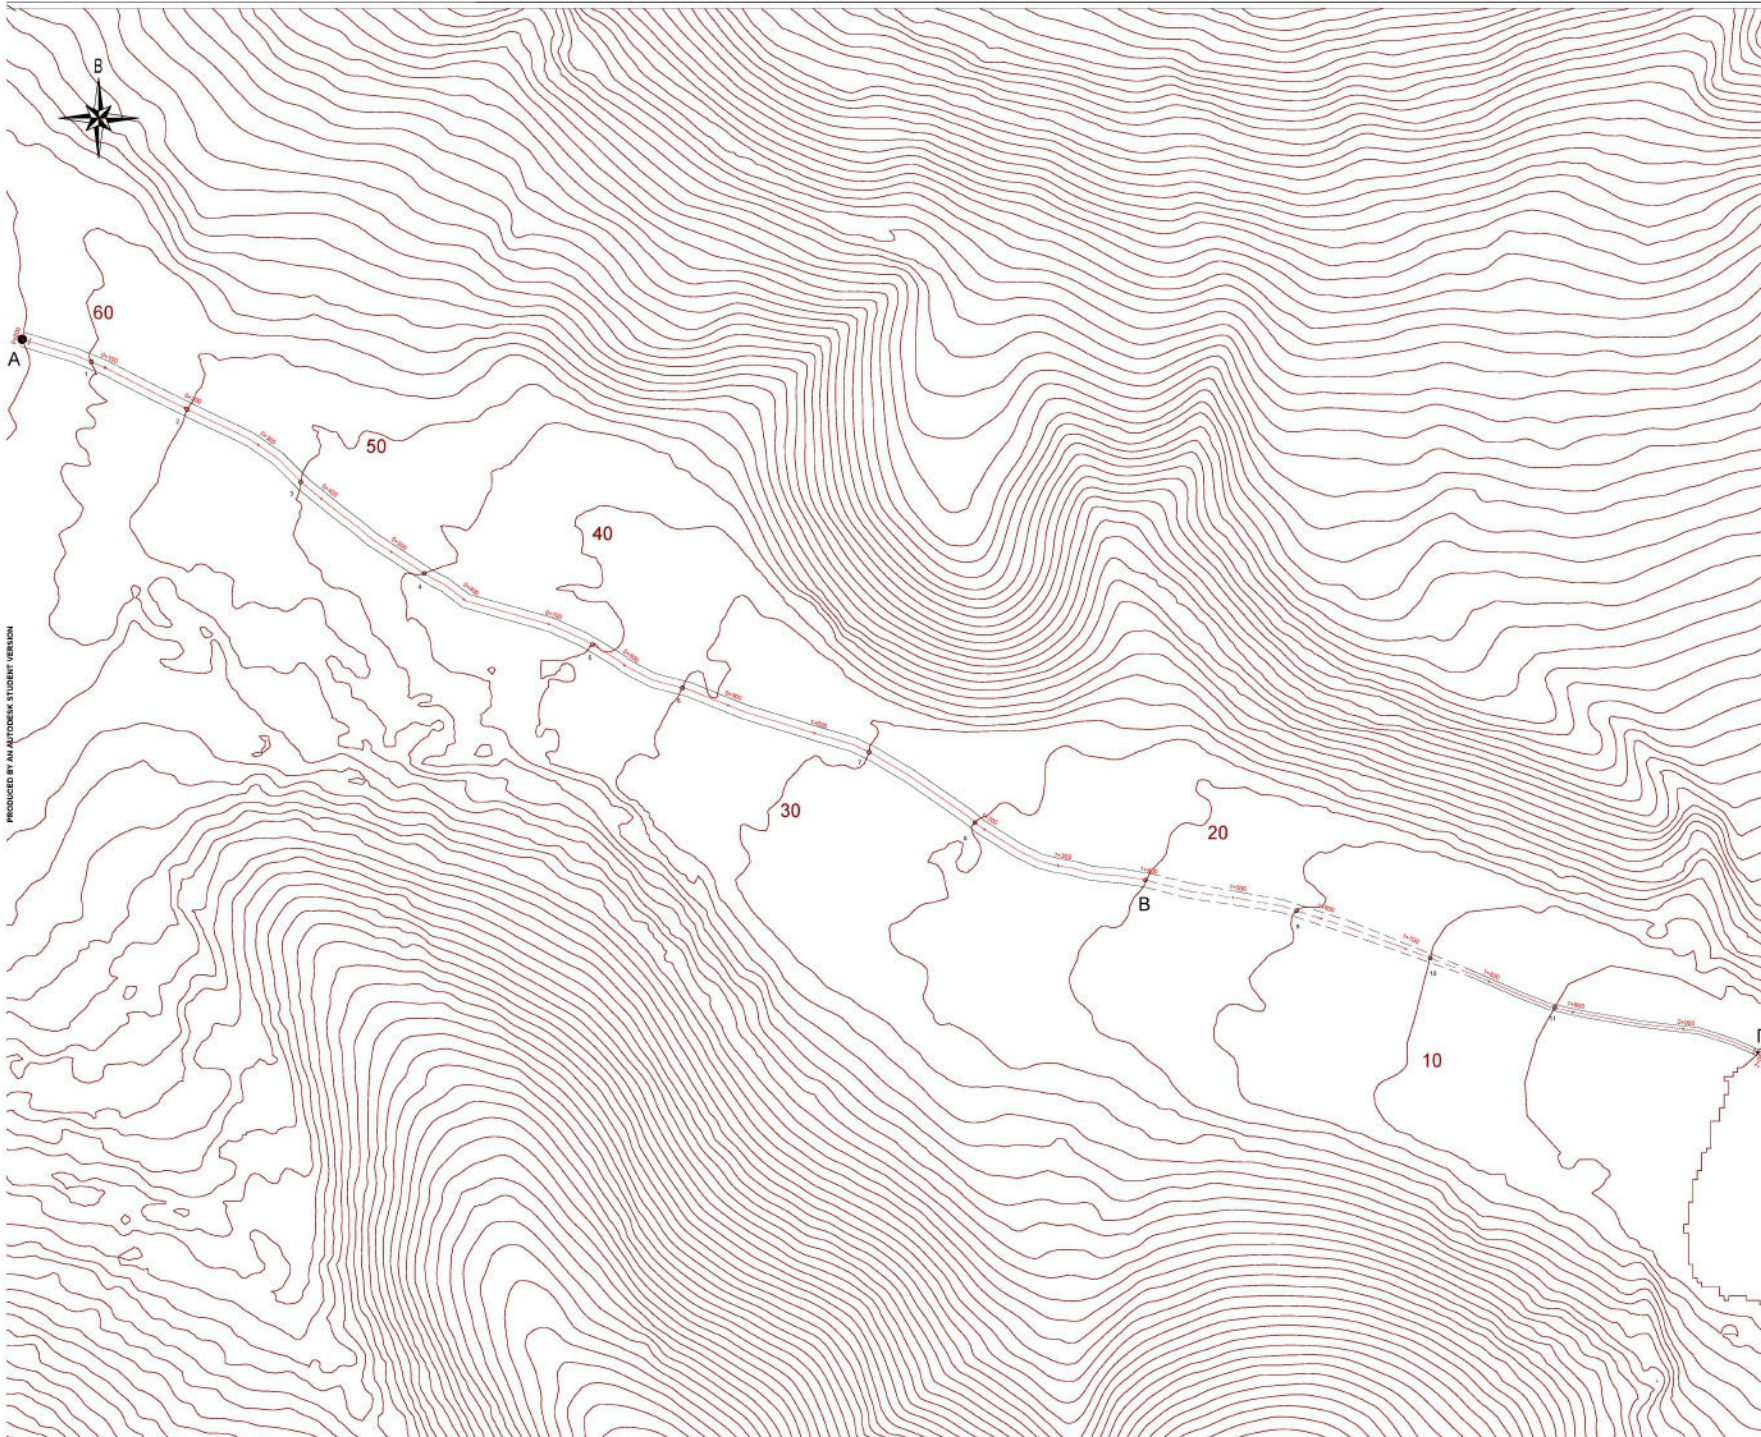

PRODUCED BY AN AUTODESK STUDENT VERSION

PRODUCED BY AN AUTODESK STUDENT VERSION

**ΥΠΟΜΝΗΜΑ**

- ΕΞΟΥΧΗ ΚΑΜΠΥΛΗ
- ΒΑΘΙΑ ΓΡΑΜΜΗ ΑΓΙΟΥ
- ΤΟΞΙΟ ΑΓΙΟΥ



ΕΘΝΙΚΟ ΜΕΤΣΟΒΙΟ ΠΟΛΥΤΕΧΝΕΙΟ



ΜΕΛΗΤΗΤΕΣ: ΑΓΑΠΗΤΕΙΟΥ ΑΝΑΣΤΑΣΙΑ - ΑΚΙΜΙΝΗ  
ΛΑΜΠΡΟΥ ΣΤΕΦΑΝΟΣ  
ΜΑΝΔΡΑΒΕΛΟΣ ΝΙΚΟΛΑΟΣ  
ΣΠΥΡΟΥΔΑ ΣΟΦΙΑ



ΕΝΔΙΑΦΕΡΟΜΕΝΟΣ: ΕΘΝΙΚΟ ΜΕΤΣΟΒΙΟ ΠΟΛΥΤΕΧΝΕΙΟ

**ΟΡΙΖΟΝΤΙΟΓΡΑΦΙΑ ΠΡΟΤΕΙΝΟΜΕΝΟΥ ΕΡΓΟΥ**

Ο ΜΕΛΗΤΗΤΗΣ	Ημερομηνία : ΜΑΡΤΙΟΣ 2021
	Κλίμακα : 1:200
	Σύνολο : ΣΣ

**ΘΕΩΡΗΣΗ**

Ο κλάδος μηχανικός

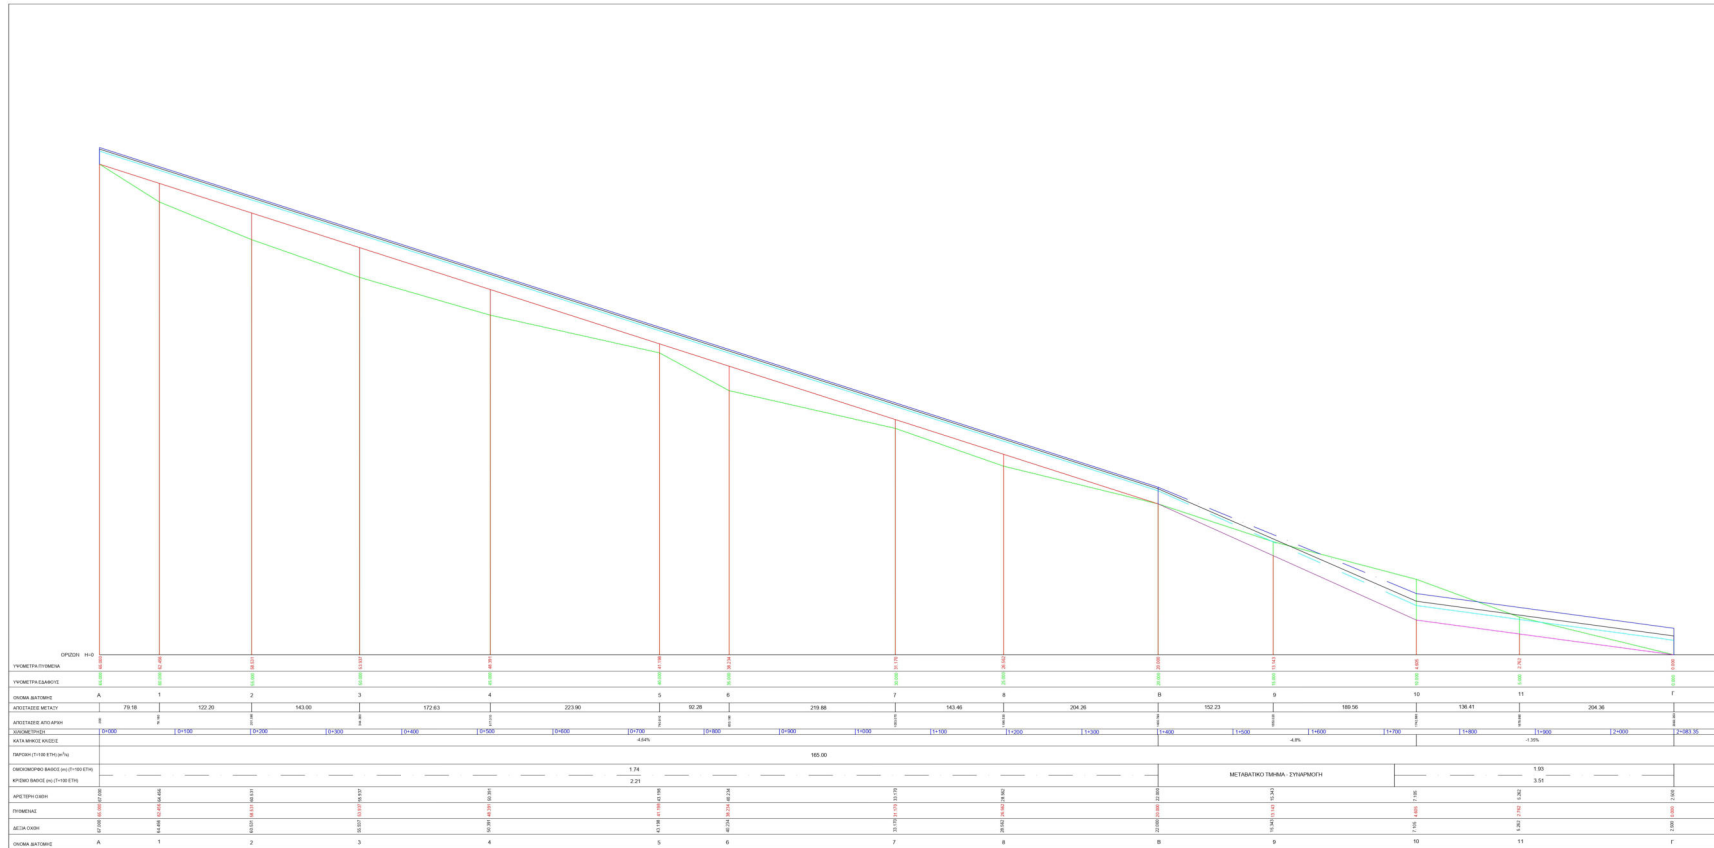

ΥΠΟΜΝΗΜΑ

- ΕΞΑΦΟΣ
- ΠΥΘΜΕΝΑΣ ΑΓΓΙΟΥ ΕΚΤΟΣ ΟΙΚΙΣΜΟΥ
- ΠΥΘΜΕΝΑΣ ΣΥΝΑΡΜΟΓΗΣ
- ΠΥΘΜΕΝΑΣ ΑΓΓΙΟΥ ΕΝΤΟΣ ΟΙΚΙΣΜΟΥ
- ΤΟΙΧΟ ΑΓΓΙΟΥ
- ΚΡΕΣΜΟ ΒΛΑΦΟΣ
- ΟΜΟΙΟΜΟΡΦΟ ΒΛΑΦΟΣ

ΕΘΝΙΚΟ ΜΕΤΣΟΒΙΟ ΠΟΛΥΤΕΧΝΕΙΟ



ΜΕΛΕΤΗΤΗΣ: ΑΓΓΙΗΛΙΔΟΥ ΑΝΑΣΤΑΣΙΑ - ΑΛΚΜΗΡΗ  
ΛΑΜΠΡΟΥ ΣΤΕΦΑΝΟΣ  
ΜΑΝΔΡΑΒΕΛΛΟΣ ΝΙΚΟΛΑΟΣ  
ΣΚΡΟΥΦΟΥΤΑ ΣΟΦΙΑ

ΜΕΛΕΤΗ ΟΡΙΟΘΕΤΗΣΗΣ ΡΕΜΑΤΟΣ ΣΤΗΝ ΚΟΙΛΙΑΑΑ ΤΗΣ  
ΠΥΛΑΡΟΥ, ΑΓΙΑ ΕΥΦΗΜΙΑ, ΚΕΦΑΛΟΝΙΑ

ΘΕΣΗ: ΔΗΜΟΤΙΚΗ ΕΝΟΤΗΤΑ ΠΥΛΑΡΕΩΣ, ΔΗΜΟΣ ΣΑΜΙΣ  
ΕΝΔΙΑΦΕΡΟΜΕΝΟΣ: ΕΘΝΙΚΟ ΜΕΤΣΟΒΙΟ ΠΟΛΥΤΕΧΝΕΙΟ

ΜΗΚΟΤΟΜΗ ΠΡΟΤΕΙΝΟΜΕΝΟΥ ΕΡΓΟΥ

Ο ΜΕΛΕΤΗΤΗΣ	Ημερομηνία : ΜΑΡΤΟΣ 2021
	Κλίμακα Μπλάνο : 1:2500
	Κλίμακα Υπόμν : 1:250
	Σύμβολο : Σ3

ΘΕΩΡΗΣΗ

Ο αληθής μηχανικός

**ΥΠΟΜΝΗΜΑ**




ΤΟΙΧΙΟ ΑΝΤΙΣΤΗΡΙΞΗΣ ΑΠΟ ΣΚΥΡΟΔΕΜΑ



ΕΔΑΦΟΣ



ΟΜΟΙΟΜΟΡΦΟ ΒΑΘΟΣ ΡΟΗΣ

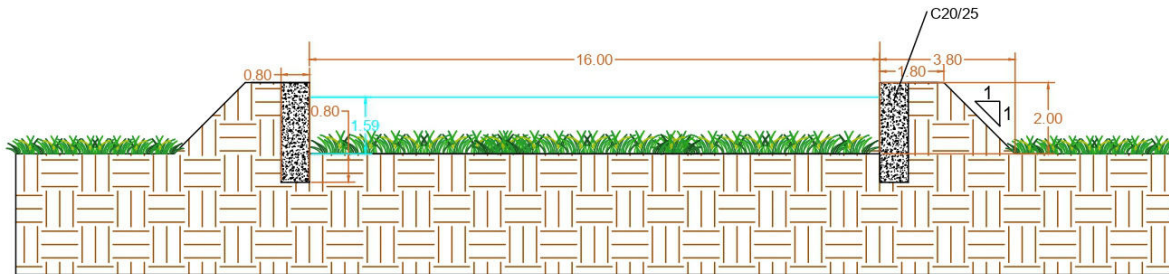

ΕΘΝΙΚΟ ΜΕΤΣΟΒΙΟ ΠΟΛΥΤΕΧΝΕΙΟ



ΜΕΛΕΤΗΤΕΣ: ΑΓΑΠΗΤΙΔΟΥ ΑΝΑΣΤΑΣΙΑ - ΑΙΚΜΗΝΗ  
 ΛΑΜΠΡΟΥ ΣΤΕΦΑΝΟΣ  
 ΜΑΝΔΡΑΒΕΛΛΟΣ ΝΙΚΟΛΑΟΣ  
 ΣΚΡΟΥΦΟΥΤΑ ΣΟΦΙΑ

ΜΕΛΕΤΗ ΟΡΙΟΘΕΤΗΣΗΣ ΡΕΜΑΤΟΣ ΣΤΗΝ ΚΟΙΛΑΔΑ  
 ΤΗΣ ΠΥΛΑΡΟΥ, ΑΓΙΑ ΕΥΦΗΜΙΑ, ΚΕΦΑΛΟΝΙΑ

ΘΕΣΗ: ΔΗΜΟΤΙΚΗ ΕΝΟΤΗΤΑ ΠΥΛΑΡΕΩΝ, ΔΗΜΟΣ ΣΑΜΗΣ  
 ΕΝΔΙΑΦΕΡΟΜΕΝΟΣ: ΕΘΝΙΚΟ ΜΕΤΣΟΒΙΟ ΠΟΛΥΤΕΧΝΕΙΟ

**ΤΥΠΙΚΗ ΔΙΑΤΟΜΗ ΑΝΟΙΧΤΟΥ ΑΓΩΓΟΥ  
 ΕΚΤΟΣ ΟΙΚΙΣΜΟΥ**

Ο ΜΕΛΕΤΗΤΗΣ

Ημερομηνία : ΜΑΡΤΙΟΣ 2021






Κλίμακα : 1:150

Σχέδιο : Σ4

ΘΕΩΡΗΣΗ

Ο ελέγχας μηχανικός

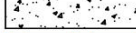ΥΠΟΜΝΗΜΑ

 -  ΕΠΕΝΔΥΣΗ ΜΕ ΠΕΡΙΜΕΤΡΙΚΟ ΤΟΙΧΩΜΑ ΣΚΥΡΟΔΕΜΑΤΟΣ
-  ΕΛΑΦΟΣ
-  ΕΞΟΜΑΛΥΝΤΙΚΗ ΣΤΡΩΣΗ ΕΠΕΝΔΥΣΗΣ ΑΠΟ ΣΚΥΡΟΔΕΜΑ
-  ΕΞΥΓΙΑΝΤΙΚΗ ΣΤΡΩΣΗ ΑΠΟ ΧΑΛΙΚΙΑ
-  ΟΜΟΙΟΜΟΡΦΟ ΒΑΘΟΣ ΡΩΗΣ

ΕΘΝΙΚΟ ΜΕΤΣΟΒΙΟ ΠΟΛΥΤΕΧΝΕΙΟ



ΜΕΛΕΤΗΤΕΣ: ΑΓΑΠΗΤΙΔΟΥ ΑΝΑΣΤΑΣΙΑ - ΑΛΚΜΗΝΗ  
 ΛΑΜΠΡΟΥ ΣΤΕΦΑΝΟΣ  
 ΜΑΝΔΡΑΒΕΛΛΟΣ ΝΙΚΟΛΑΟΣ  
 ΣΚΡΟΥΦΟΥΤΑ ΣΟΦΙΑ

ΜΕΛΕΤΗ ΟΡΙΟΘΕΤΗΣΗΣ ΡΕΜΑΤΟΣ ΣΤΗΝ ΚΟΙΛΑΔΑ ΤΗΣ  
 ΠΥΛΑΡΟΥ, ΑΓΙΑ ΕΥΦΗΜΙΑ, ΚΕΦΑΛΟΝΙΑ

ΘΕΣΗ: ΔΗΜΟΤΙΚΗ ΕΝΟΤΗΤΑ ΠΥΛΑΡΕΩΝ, ΔΗΜΟΣ ΣΑΜΗΣ  
 ΕΝΔΙΑΦΕΡΟΜΕΝΟΣ: ΕΘΝΙΚΟ ΜΕΤΣΟΒΙΟ ΠΟΛΥΤΕΧΝΕΙΟ

ΤΥΠΙΚΗ ΔΙΑΤΟΜΗ ΚΛΕΙΣΤΟΥ ΑΓΩΓΟΥ  
 ΕΚΤΟΣ ΟΙΚΙΣΜΟΥ

Ο ΜΕΛΕΤΗΤΗΣ

Ημερομηνία : ΜΑΡΤΙΟΣ 2021

Κλίμακα : 1:100

Σχέδιο : Σ5

ΘΕΩΡΗΣΗ

Ο ελέγχας μηχανικός

